



Schoneveld 83

4511 HV

Breskens

Vraagprijs € 268.000 k.k.



www.tournoismakelaardij.nl

Oranjeplein 2, 4511 CL Breskens

0031 11 738 5080

info@tournoismakelaardij.nl

www.tournoismakelaardij.nl

kenmerken

Woonoppervlakte	80 m ²
Perceeloppervlakte	234 m ²
Inhoud	312 m ³
Verwarming	c.v.-ketel, open haard
Aantal kamers	4
Aantal slaapkamers	3
Bouwjaar	1979
Energie label	C



beschrijving

Op loopafstand van het strand en de zee bevindt zich deze charmante twee-onder-een-kap recreatiewoning (type zeester), met een royale tuin gelegen op een perceel van 234 m² aan eigen grond. Deze woning beschikt over drie slaapkamers, waarvan één op de begane grond, evenals de badkamer. De ruime zij- en achtertuin biedt volop mogelijkheden voor ontspanning in de buitenlucht.

Op korte afstand bevinden zich het strand, de zee en het centrum van Breskens. Bent u op zoek naar een charmante recreatiewoning in deze prachtige omgeving? Dan maken wij graag een afspraak om deze woning met u te bezichtigen.

Begane grond:

Bij binnenkomst komt u in de hal die leidt naar de gezellige woonkamer met een sfeervolle open haard. Aansluitend vindt u de open keuken, grotendeels uitgerust met inbouwapparatuur, waaronder een 4-pits gaskookplaat, afzuigkap en vaatwasser. Via de schuifdeuren stapt u zo de ruime achtertuin in. De woning beschikt over een slaapkamer en een badkamer op de begane grond, ideaal voor gelijkvloers wonen. De badkamer is compleet met een ligbad, wastafel en toilet.

Verdieping:

De overloop biedt toegang tot twee ruime slaapkamers en een tweede badkamer, voorzien van een douche, toilet en wastafel. Beide slaapkamers en de overloop beschikken over handige vaste kasten, wat zorgt voor extra opbergruimte.

Tuin:

De onderhoudsvriendelijke tuin, gelegen op het zuiden, biedt een ruim terras met volop ruimte voor een gezellige zithoek. Hier kunt u genieten van het buitenleven of gasten ontvangen. Daarnaast is er een aangebouwde houten berging, perfect voor het opbergen van fietsen of strandspullen.

Bouwjaar: 1979

Verwarming: cv-ketel uit 2023

Kozijnen: houten en kunststof kozijnen met dubbel glas

Deze informatie is door ons met de nodige zorgvuldigheid samengesteld. Onzerzijds wordt echter geen enkele aansprakelijkheid aanvaard voor enige onvolledigheid, onjuistheid of anderszins, dan wel de gevolgen daarvan. Alle opgegeven maten en oppervlakten zijn indicatief.

Toelichtingsclausule NEN2580

*De Meetinstructie is gebaseerd op de NEN2580. De Meetinstructie is bedoeld om een meer eenduidige manier van meten toe te passen voor het geven van een **indicatie** van de gebruiksoppervlakte. De Meetinstructie sluit verschillen in meetuitkomsten niet volledig uit, door bijvoorbeeld interpretatieverschillen, afrondingen of beperkingen bij het uitvoeren van de meting.*

vervolg beschrijving

Bijzonderheden:

- * badkamer en slaapkamer op de begane grond;
- * gelegen op loopafstand van zee en strand;
- * de woning wordt niet recreatief verhuurd, vraag ons naar de mogelijkheden;
- * gestoffeerd en gemeubileerd;
- * GEEN parkkosten!;
- * energielabel C.

Schoneveld is gelegen aan één van de mooiste en schoonste stranden van Nederland met op loopafstand 2 moderne strandpaviljoens. Het park ligt op korte afstand van Breskens. In Breskens zelf zijn naast het strand een jachthaven, diverse restaurants en winkels te vinden.

beschreibung

Nur wenige Gehminuten von Strand und Meer entfernt befindet sich diese charmante Doppelhaushälfte (Typ Starfish) mit einem großzügigen Garten auf einem 234 m² großen Privatgrundstück. Das Haus verfügt über drei Schlafzimmer, von denen eines im Erdgeschoss liegt, sowie über ein Badezimmer. Der geräumige seitliche und hintere Garten bietet viele Möglichkeiten zur Entspannung im Freien.

In kurzer Entfernung befinden sich der Strand, das Meer und das Zentrum von Breskens. Sind Sie auf der Suche nach einem charmanten Ferienhaus in dieser schönen Gegend? Dann vereinbaren wir gerne einen Besichtigungstermin mit Ihnen.

Erdgeschoss:

Beim Betreten der Wohnung gelangen Sie in den Flur, der zum gemütlichen Wohnzimmer mit Kaminofen führt. Angrenzend befindet sich die offene Küche, die größtenteils mit Einbaugeräten ausgestattet ist, darunter ein 4-Flammen-Gasherd, ein Dunstabzug und ein Geschirrspüler. Durch die Schiebetüren gelangen Sie direkt in den großzügigen hinteren Garten. Das Haus verfügt über ein Schlafzimmer und ein Badezimmer im Erdgeschoss, ideal für ebenerdiges Wohnen. Das Badezimmer ist mit einer Badewanne, einem Waschbecken und einer Toilette ausgestattet.

Obergeschoss:

Über den Treppenabsatz gelangt man zu zwei geräumigen Schlafzimmern und einem zweiten Badezimmer, das mit einer Dusche, einem WC und einem Waschbecken ausgestattet ist. Beide Schlafzimmer und der Treppenabsatz verfügen über praktische Einbauschränke, die zusätzlichen Stauraum bieten.

Garten:

Der pflegeleichte, nach Süden ausgerichtete Garten bietet eine großzügige Terrasse mit viel Platz für eine gemütliche Sitzecke. Hier können Sie das Leben im Freien genießen oder Gäste empfangen. Außerdem gibt es einen angebauten Holzschuppen, der sich perfekt zum Abstellen von Fahrrädern oder Strandausrüstung eignet.

Baujahr: 1979

Heizung: Zentralheizungskessel aus dem Jahr 2023

Fensterrahmen: Holz- und Kunststoffrahmen mit Doppelverglasung

Einzelheiten:


- * Bad und Schlafzimmer im Erdgeschoss;
- * Das Hotel liegt nur wenige Gehminuten vom Meer und Strand entfernt;
- * Das Objekt wird zu Freizeit Zwecken vermietet, fragen Sie uns nach den Konditionen;
- * Wird möbliert angeboten;
- * KEINE Parkgebühren!
- * Energielabel C.


Schoneveld liegt an einem der schönsten und saubersten Strände der Niederlande mit 2 modernen Strandpavillons, die zu Fuß erreichbar sind. Der Park befindet sich in der Nähe von Breskens. Breskens selbst hat neben dem Strand auch einen Jachthafen, mehrere Restaurants und Geschäfte.

foto's





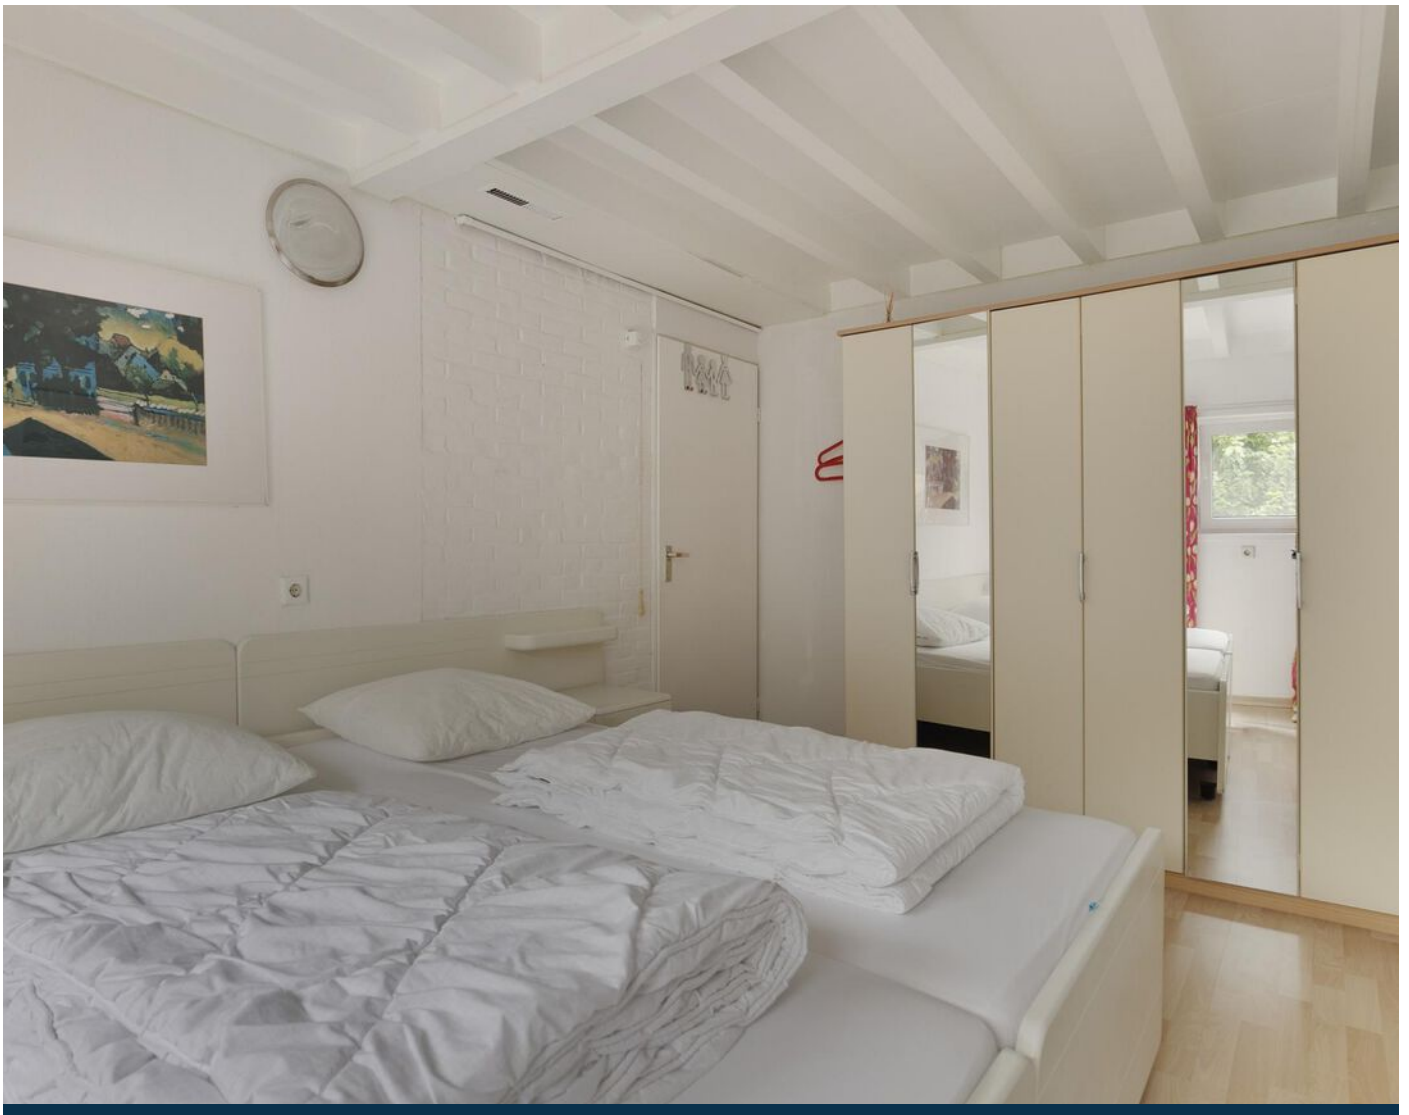

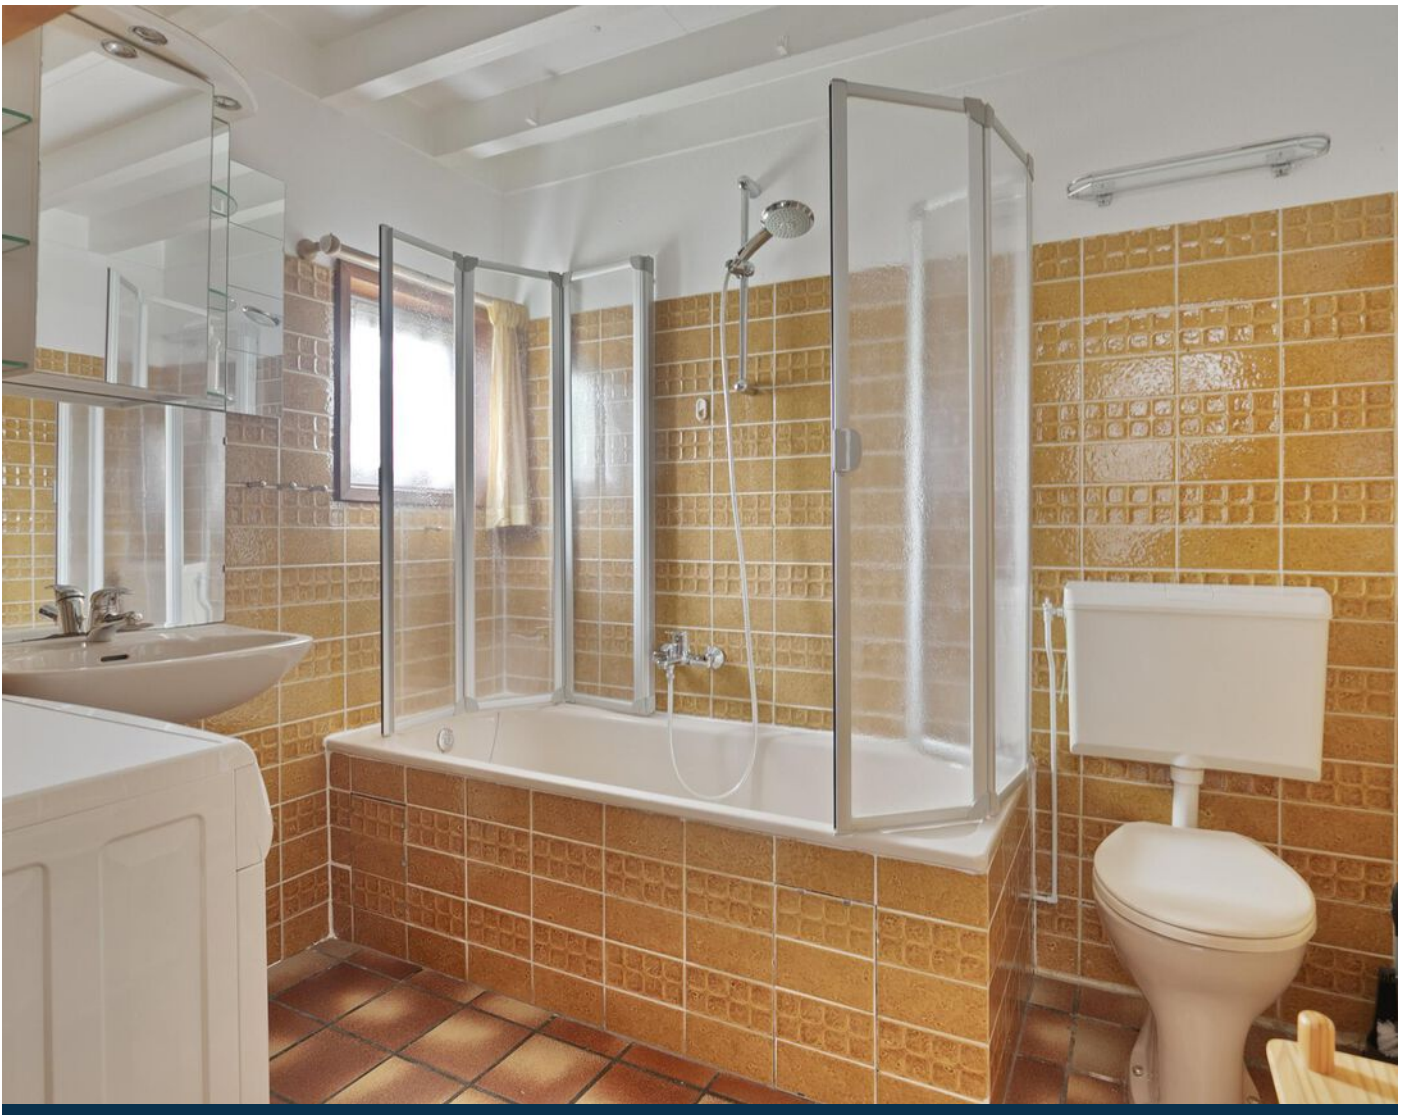








plattegrond



**Deze plattegronden zijn opgemaakt voor indicatieve doeleinden.
Hieraan kunnen geen rechten worden ontleend.**

plattegrond

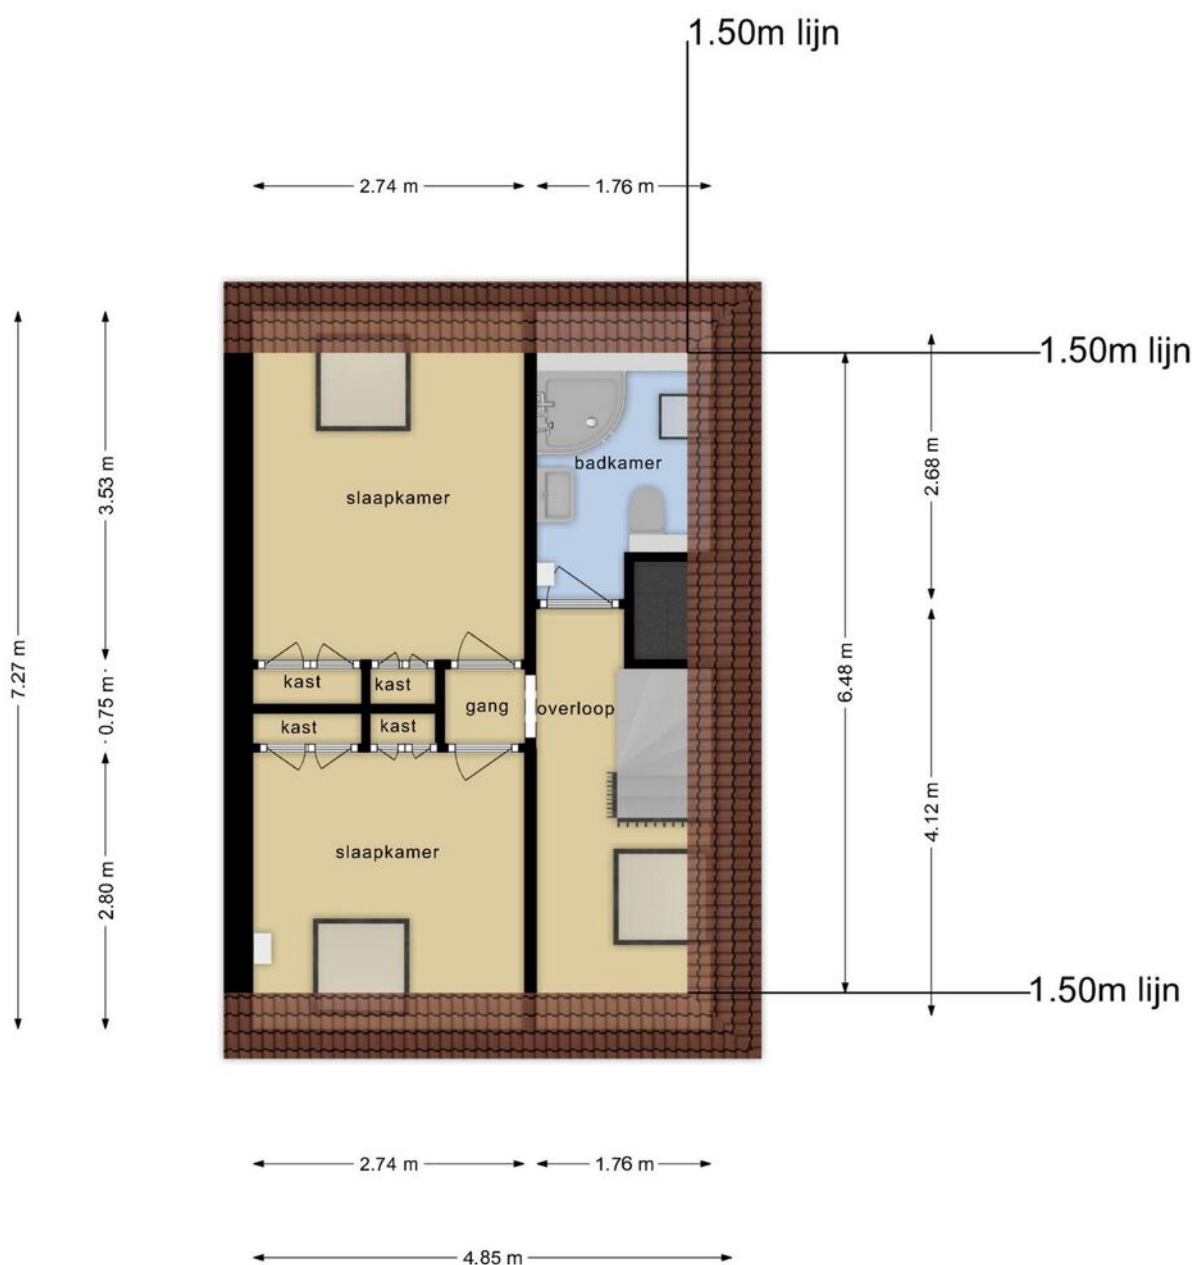



Deze plattegronden zijn opgemaakt voor indicatieve doeleinden.
Hieraan kunnen geen rechten worden ontleend.

kadaster



Kadastrale kaart

Uw referentie: 4511 HV 83

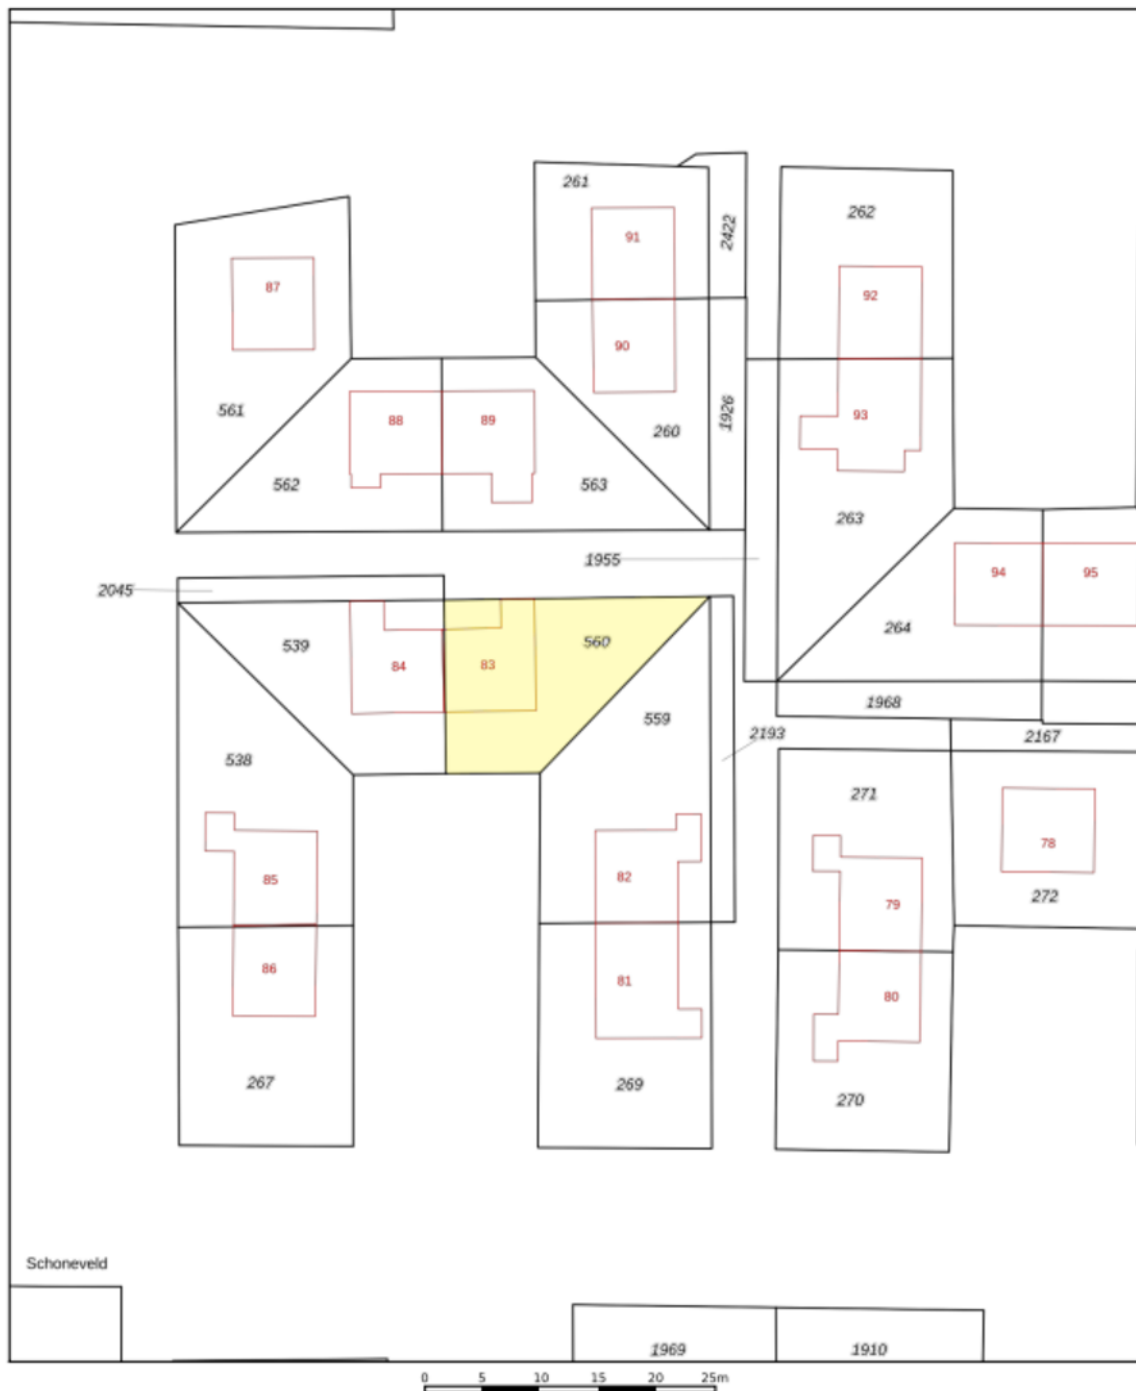

<p>12345 25</p> <p>— Vastgezette kadastrale grens — Voorlopige kadastrale grens — Administratieve kadastrale grens — Bebouwing</p> <p>Voor een eersikdend uttreksel, geleverd op 1 augustus 2024 De bewaarder van het kadaster en de openbare registers</p>	<p>Schaal 1: 500</p> <p>Kadastrale gemeente Oostburg Sectie EL Perceel 560</p> <p>Aan dit uttreksel kunnen geen betrouwbare maten worden ontleend. De Dienst voor het kadaster en de openbare registers behoudt zich de intellectuele eigendomsrechten voor, waaronder het auteursrecht en het databankenrecht.</p>	<p>kadaster</p> 
---	---	---

locatie op de kaart

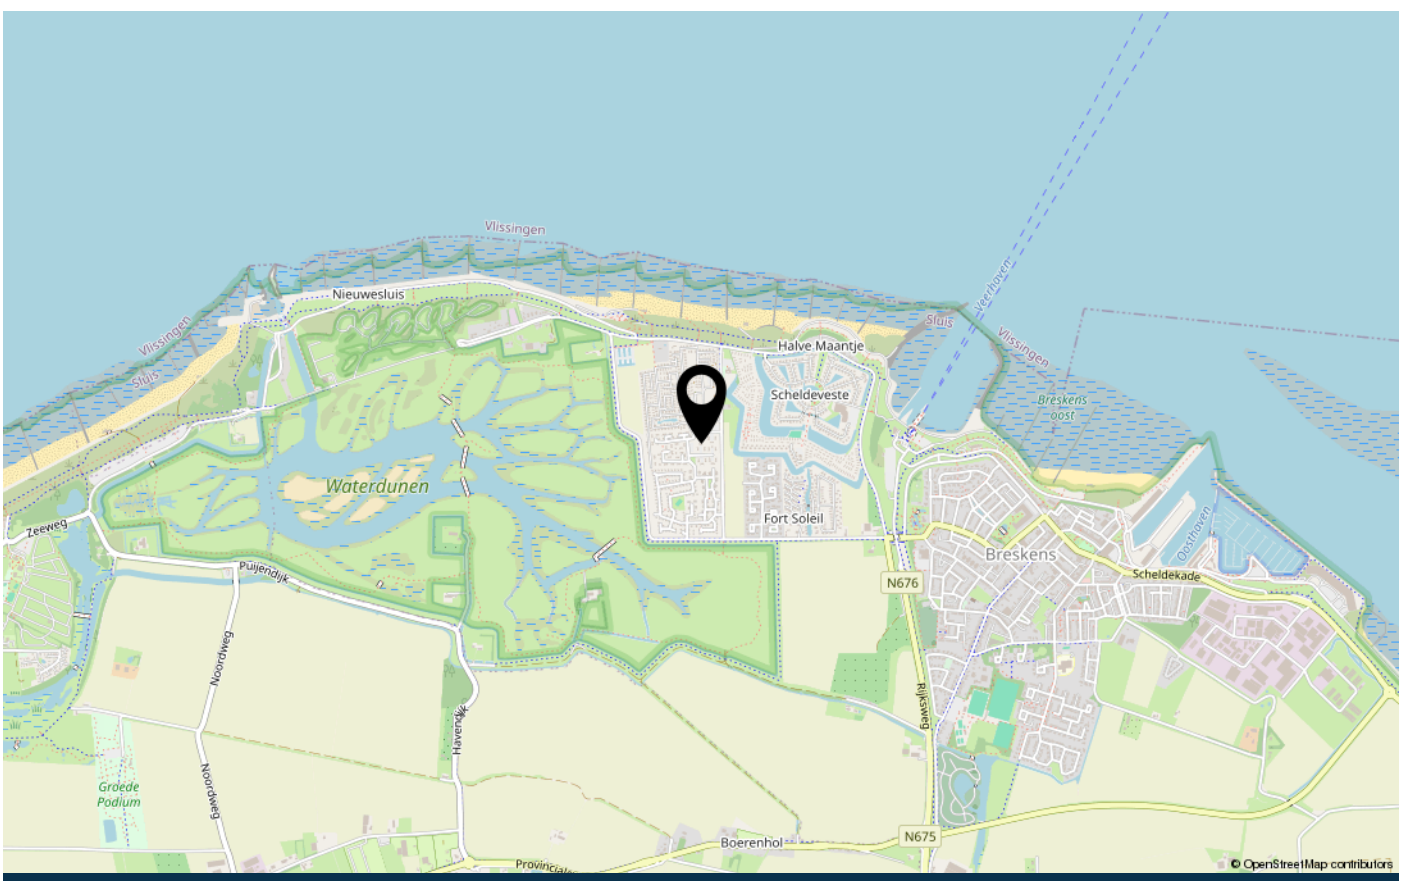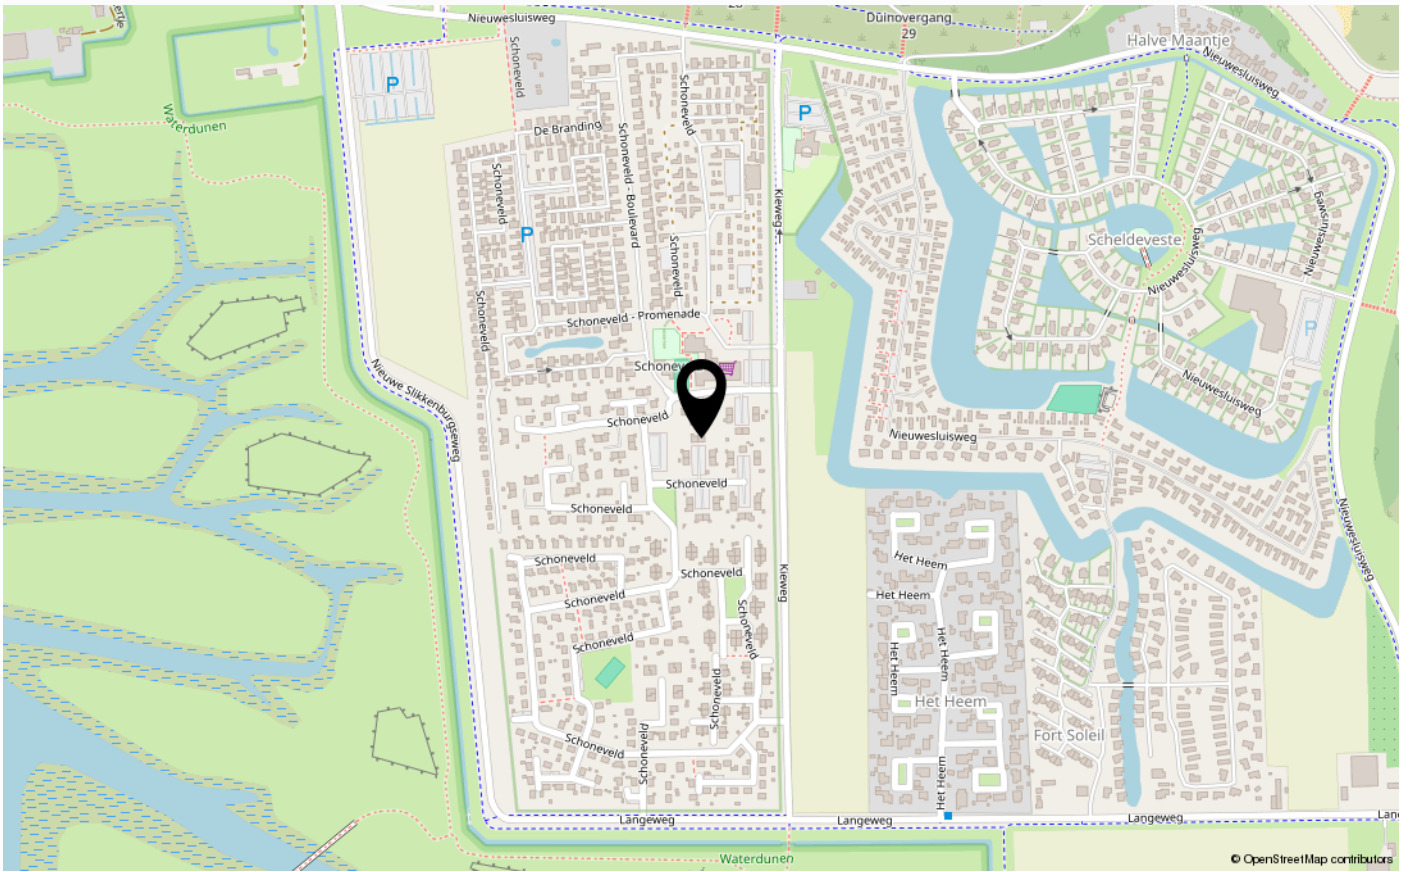

over Tournois Makelaardij

Tournois Makelaardij is al geruime tijd een begrip in Zeeuws-Vlaanderen. Een regio die we als geen ander kennen omdat we al 3 generaties lang actief zijn op de onroerend goed markt.

Door onze situering aan de mooie Zeeuws-Vlaamse kust beschikken wij, naast het grote aanbod in permanente woningen, tevens over een ruim aanbod in recreatieve woningen.

Vanuit ons kantoor, gelegen in het centrum van Breskens, zijn wij u graag van dienst bij de aan- en verkoop van uw (recreatie)woning en bedrijfsonroerend goed, verhuur, taxaties en verzekeringen.

Ons lidmaatschap van de Nederlandse Vereniging van Makelaars in onroerende goederen NVM staat borg voor deskundige en betrouwbare dienstverlening op elk gebied waarop wij werkzaam zijn.

Ons deskundig en enthousiast team bestaat uit Emile en Monique Tournois, Marijke Aarnoutse, Chanella de Ruijsscher en Martijn Tournois.

Emile en Marijke zijn beiden beëdigd Register Makelaar-Taxateur. U zult hen vooral tegenkomen tijdens bezichtigingen en taxaties.

Monique, Chanella en Martijn staan u graag te woord op ons kantoor. Zij zijn uw vakkundige aanspreekpunt voor al onze diensten.



veelgestelde vragen

Wanneer ben ik in onderhandeling?

U kunt niet afdwingen dat u in onderhandeling bent. U bent pas in onderhandeling als verkoper reageert op uw bod. Dus: als de verkoper een tegenbod doet. Ook kan de verkopende makelaar uitdrukkelijk aangeven dat hij met u in onderhandeling is. U bent niet in onderhandeling als de verkopende makelaar aangeeft dat hij uw bod met de verkoper zal overleggen.

Mag een makelaar doorgaan met bezichtigingen als er al over een bod onderhandeld wordt?

Dat mag. Een onderhandeling hoeft nog niet tot een verkoop te leiden. De verkoper zal graag willen weten of er meer belangstelling is. De 1e bidder hoeft nog niet de beste te zijn. Vaak zal de verkopende makelaar aan belangstellenden vertellen dat de woning, zoals dat heet, "onderbod" is. De makelaar zal geen mededelingen doen over de hoogte van de biedingen. Dit zou het overbieden kunnen uitlokken. Vraag de makelaar naar de te volgen procedure, indien u óók een bod wenst uit te brengen.

Kan verkoper de vraagprijs van een woning tijdens de onderhandeling verhogen?

Het antwoord is ja. De vraagprijs is alleen een uitnodiging tot het doen van een bod. Als de verkopende partij een bod aanvaardt, dan is er sprake van een koop. Als de verkoper een tegenbod doet dat afwijkt van het bod dat de verkopende partij eerder heeft gedaan, dan vervalt het eerdere bod van de verkopende partij. Dus ook als de partijen "naar elkaar toekomen" in het biedingsproces, kan de verkoper ineens besluiten om toch zijn tegenbod weer te verhogen en de koper om zijn bod weer te verlagen.

Word ik koper als ik de vraagprijs bied?

Nee niet automatisch. De vraagprijs is een uitnodiging tot het doen van een bod. Als u de vraagprijs biedt, doet u een bod. De verkoper kan dan nog beslissen of hij uw bod wel of niet aanvaardt of dat hij zijn makelaar een tegenbod laat doen.

Mag een makelaar tijdens de onderhandeling het systeem van verkoop wijzigen?

Dat mag. Eén van de partijen mag de onderhandeling beëindigen. Soms zijn er zoveel belangstellenden dat het moeilijk is te bepalen wie de beste koper is. In dat geval kan de verkopende makelaar – natuurlijk in overleg met de verkoper – besluiten de lopende onderhandeling af te breken en de biedprocedure te wijzigen. Uiteraard dient hij eerst de eventuele gedane toezeggingen na te komen. De makelaar kiest bijvoorbeeld voor een inschrijvingsprocedure. Alle bidders hebben een gelijke kans om het hoogste (uiterste) bod uit te brengen. Vraag bij uw makelaar naar de te volgen procedure.

Wat is een optie?

Een optie in juridische zin geeft een partij de keuze om door eenzijdige verklaring een koopovereenkomst met een andere partij te sluiten. Partijen zijn het dan al eens over de voorwaarde van de koop, maar de koper krijgt bijvoorbeeld nog een week bedenktijd. Bij de aankoop van een nieuwbouwwoning is zo'n optie nog wel gebruikelijk. Bij het aankopen van een al bestaande woning wordt vaak ten onrechte het begrip "optie" gebruikt. Dan heeft het de betekenis van bepaalde toezeggingen die een verkopende makelaar kan doen aan een belangstellende koper, tijdens het onderhandelingsproces. Zo'n toezegging kan bijvoorbeeld inhouden dat een belangstellende koper een paar dagen de tijd krijgt om na te denken over een bod. De makelaar zal in de tussentijd proberen niet met een andere partij in onderhandeling te gaan. Een "optie" kunt u niet eisen; de verkoper en verkopende makelaar beslissen zelf of er in een onderhandelingsproces bepaalde toezeggingen worden gedaan.

Als ik de eerste ben die belt voor een bezichtiging, als ik de eerste ben die de woning bezichtigt of als ik de eerste ben die een bod uitbrengt, moet de makelaar in deze gevallen ook het eerste met mij in onderhandeling gaan?

veelgestelde vragen

Op deze drie vragen is het antwoord nee. De verkopende makelaar bepaalt samen met de verkoper de verkoopprocedure. De verkopende makelaar heeft wel de verplichting u daarover te informeren. Het is verstandig als u serieuze belangstelling heeft, de makelaar te vragen wat uw positie is. Dat kan veel teleurstelling voorkomen.

Zit de makelaarscourtage in de "kosten koper"?

Nee, voor rekening van de koper komen de kosten die de overheid "hangt" aan de overdracht van de woning. Dat is de overdrachtsbelasting. Tevens komen voor rekening van de koper de kosten van de notaris voor het opmaken van de leveringsakte en het inschrijven daarvan in de registers, taxatiekosten en eventueel de kosten voor een bouwkundige keuring. Als de verkoper een makelaar inschakelt om zijn woning te verkopen, dan moet hij zelf met de makelaar afrekenen voor deze dienst(makelaarscourtage). De makelaar dient bij de verkoop vooral het belang van de verkoper, dus niet dat van de koper. Het kan daarom eveneens voor de koper van belang zijn een eigen makelaar in te schakelen.

Wat is overdrachtsbelasting en welk tarief moet ik betalen?

Overdrachtsbelasting is de belasting die u moet betalen bij het kopen van een woning. Vanaf 1 januari 2024 gelden de volgende tarieven.

Tarief van 0, 2 of 10,4%?

Er is een éénmalige vrijstelling voor kopers onder de 35 jaar die een woning aankopen voor eigen bewoning die niet duurder is dan € 525.000,--. De koper mag de startersvrijstelling voor overdrachtsbelasting niet eerder ontvangen hebben. Bent u ouder dan 35 jaar of koopt u een woning die duurder is dan 525.000 euro? Dan betaalt u 2% overdrachtsbelasting. U moet dan wel de woning zelf gaan bewonen.

Als u niet zelf in de woning gaat wonen, moet u 10,4% overdrachtsbelasting betalen. Bijvoorbeeld als u de woning:

- gaat verhuren;
- voor een kind koopt;
- als vakantiewoning gebruiken.

Onderzoekplicht van de koper

Wij gaan ervan uit dat u, vóór dat u een bod uitbrengt op de woning, onderzoek heeft verricht naar alle aspecten, die in het algemeen en voor u in het bijzonder van belang zijn bij het nemen van uw aankoopbeslissing. Daartoe behoort minimaal het bestuderen van de informatie, die door ons wordt aangeboden, het inwinnen van informatie bij de gemeente en een onderzoek naar uw financiële mogelijkheden.

Op kantoor ligt de volgende documentatie ter inzage:

- * eigendomsbewijs van de woning;
- * lijst van roerende zaken;
- * kadastraal uittreksel.

Aanvullende documentatie indien het een appartement betreft:

- * akte van splitsing;
- * reglement van splitsing;
- * Huishoudelijk reglement.

Drie dagen bedenktijd

Als de schriftelijke overeenkomst eenmaal is getekend, dan heeft de koper het recht om binnen drie dagen nadat de koopovereenkomst ter hand is gesteld, van de koop af te zien. De koper hoeft hiervoor geen reden op te geven. De gedachte achter deze bedenktijd is dat de koper nog de gelegenheid heeft om deskundigen te raadplegen.

De termijn van drie dagen is zodanig, dat daarin in ieder geval twee werkdagen moeten vallen. De verkoper heeft geen bedenktijd. Naast deze bedenktijd van drie dagen kunnen uiteraard nog steeds de gebruikelijke ontbindende voorwaarden worden opgenomen, bijvoorbeeld voor het verkrijgen van een hypothecaire geldlening of een woonvergunning. De bedenktijd van drie dagen kan niet worden uitgesloten.

Heeft u elders een leuke woning gezien? Informeer naar de mogelijkheden van aankoopbemiddeling of taxatie.

contact

Wij danken u hartelijk voor de getoonde interesse in dit pand.

Voor meer informatie of voor het maken van een afspraak kunt u contact met ons opnemen.

Wir danken Ihnen herzlich für Ihre Interesse für dieses Haus.

Für mehr informationen und/oder einen Besichtigungstermin können Sie uns anrufen oder eine E-mail schicken.

Tournois Makelaardij

Oranjeplein 2, 4511 CL Breskens


info@tournoismakelaardij.nl

+31 11 738 5080

www.tournoismakelaardij.nl

Ons kantoor is geopend: maandag t/m vrijdag 9.00 - 12.00 en 13.00 - 17.00 uur. Zaterdag geopend op afspraak.

Unser büro ist geöffnet: Montag bis Freitag von 9.00 bis 12.00 und 13.00 bis 17.00 Uhr. Geöffnet am Samstag nach Terminvereinbarung.

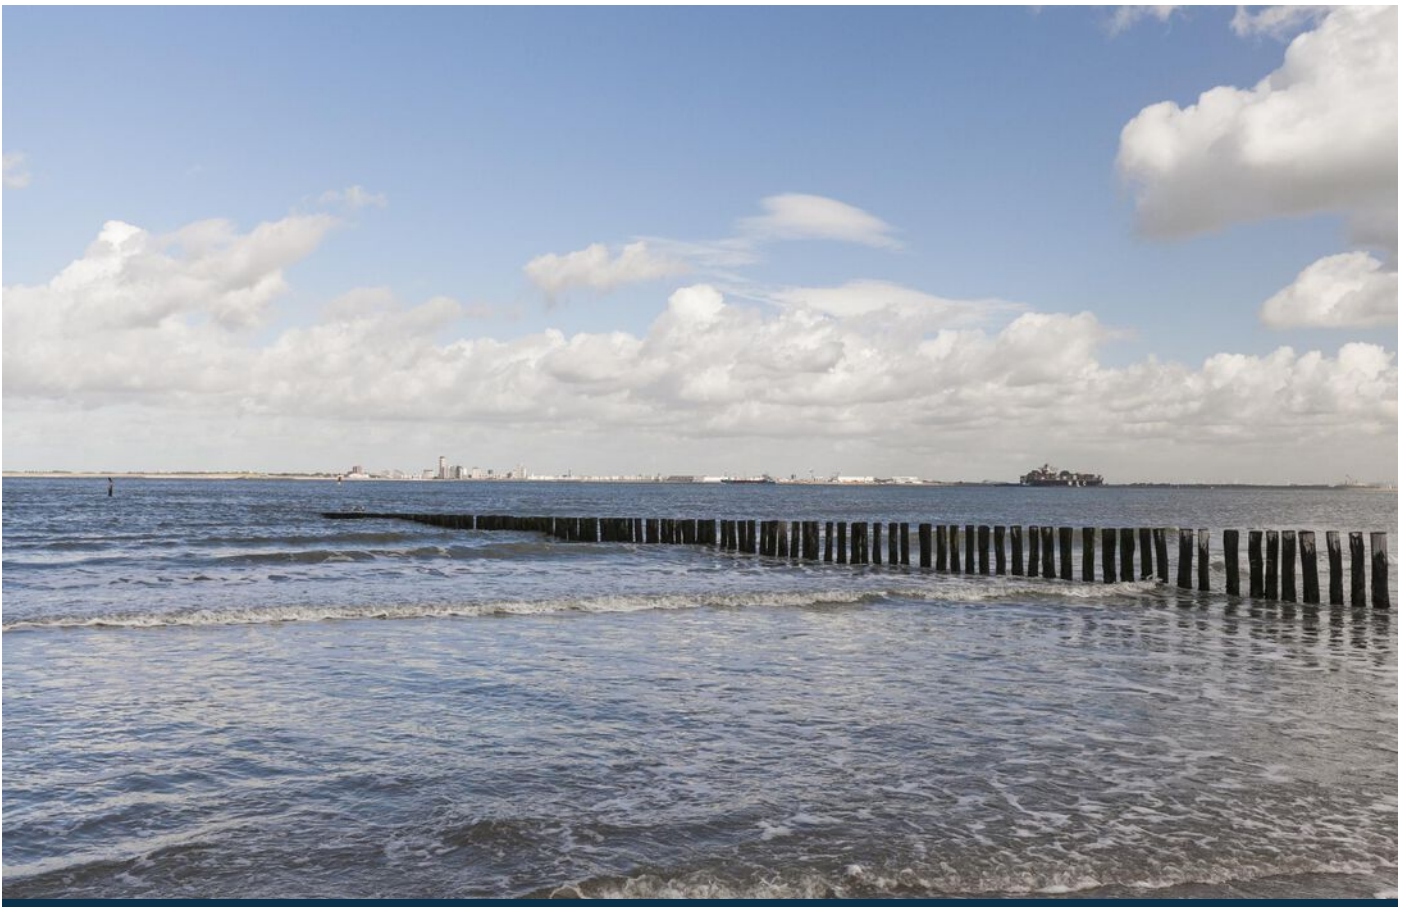



INTERESSE IN DEZE WONING?

Neem dan vrijblijvend contact op met ons kantoor



www.tournoismakelaardij.nl
Oranjeplein 2, 4511 CL Breskens
0031 11 738 5080
info@tournoismakelaardij.nl
www.tournoismakelaardij.nl