Schoneveld 4
4511 HR
Breskens

Vraagprijs € 349.000 k.k.

Tournois Makelaardij

Oranjeplein 2, 4511 CL Breskens
0031 11 738 5080
info@tournoismakelaardij.nl
www.tournoismakelaardij.nl

kenmerken

Woonoppervlakte	79 m²
Perceeloppervlakte	233 m²
Inhoud	281 m³
Verwarming	c.v.-ketel
Aantal kamers	4
Aantal slaapkamers	3
Bouwjaar	1978
Energielabel	C
Isolatie	dubbel glas, volledig geisoleerd

beschrijving

Op zeer korte afstand van het strand, de zee en het centrum van Breskens vindt u deze verzorgde twee-onder-een-kap recreatiewoning (type Zeester), gelegen op een perceel van 233 m² eigen grond. De woning is instapklaar en beschikt over drie slaapkamers, waarvan één op de begane grond, en twee moderne badkamers. De onderhoudsvriendelijke achtertuin met terras en overkapping is gelegen op het oosten, ideaal voor een ontspannen start van de dag.

Bent u op zoek naar een sfeervolle en recent gerenoveerde recreatiewoning op een toplocatie aan de Zeeuwse kust? Wij plannen graag een bezichtiging met u in!

Begane grond:
Via de hal betreedt u de sfeervolle en modern ingerichte woonkamer, voorzien van een gezellige open haard en een schuifpui die toegang biedt tot de zonnige tuin. Aansluitend vindt u de open keuken, die in 2020 is vernieuwd en is uitgerust met diverse inbouwapparatuur: een inductiekookplaat, afzuigkap, combi-oven, vaatwasser en een koelkast met vriesvak. Verder bevindt zich op de begane grond een slaapkamer, een moderne badkamer met inloopdouche, dubbel wastafelmeubel en toilet, evenals een technische ruimte.

Verdieping:
Op de verdieping leidt de overloop naar twee ruime slaapkamers, beide voorzien van vaste kastruimte. Daarnaast beschikt de verdieping over een praktische berging en een badkamer die is voorzien van een douche, wastafelmeubel en toilet. De gehele verdieping is afgewerkt met een stijlvolle pvc-vloer, wat bijdraagt aan het verzorgde karakter van de woning.

Tuin:
De fraai aangelegde en onderhoudsvriendelijke achtertuin is gesitueerd op het oosten en beschikt over een royaal terras met overkapping, perfect voor een fijne zit- of eethoek. Daarnaast is er een praktische, aangebouwde houten berging aanwezig voor het opbergen van fietsen, tuinmeubilair of strandspullen.

Bouwjaar: 1978 (binnenzijde in 2020 volledig gerenoveerd)
Verwarming: cv-ketel uit 2018
Kozijnen: begane grond kunststof kozijnen, verdieping houten kozijn met dubbel glas

Deze informatie is door ons met de nodige zorgvuldigheid samengesteld. Onzerzijds wordt echter geen enkele aansprakelijkheid aanvaard voor enige onvolledigheid, onjuistheid of anderszins, dan wel de gevolgen daarvan. Alle opgegeven maten en oppervlakten zijn indicatief.

Toelichtingsclausule NEN2580
De Meetinstructie is gebaseerd op de NEN2580. De Meetinstructie is bedoeld om een meer eenduidige manier van meten toe te passen voor het geven van een ***indicatie*** *van de gebruiksoppervlakte. De Meetinstructie sluit verschillen in meetuitkomsten niet volledig uit, door bijvoorbeeld interpretatieverschillen, afrondingen of beperkingen bij het uitvoeren van de meting.*

vervolg beschrijving

Bijzonderheden:
* de gehele woning is voorzien van een pvc-vloer;
* woning grotendeels gerenoveerd in 2020;
* digitale thermostaat aanwezig;
* badkamer en slaapkamer op de begane grond;
* gelegen op loopafstand van zee en strand;
* de woning wordt niet recreatief verhuurd, wel goede mogelijkheden hiertoe;
* de woning wordt gestoffeerd en gemeubileerd aangeboden;
* Energielabel C.

Bungalowpark Schoneveld ligt aan één van de mooiste en schoonste stranden van Zeeland. Het vakantiepark ligt ten westen van het dorp Breskens. In Breskens vindt u, naast prachtige stranden, een jachthaven, gezellige restaurants met terrassen en diverse winkels.

beschreibung

Ganz in der Nähe des Strandes, des Meeres und des Zentrums von Breskens finden Sie diese gepflegte Doppelhaushälfte (Typ Zeester), die auf einem 233 m² großen Grundstück liegt. Das Haus ist bezugsfertig und verfügt über drei Schlafzimmer, davon eines im Erdgeschoss, und zwei moderne Bäder. Der pflegeleichte rückwärtige Garten mit Terrasse und Vordach ist nach Osten ausgerichtet, ideal für einen entspannten Start in den Tag.

Sind Sie auf der Suche nach einem attraktiven und kürzlich renovierten Ferienhaus in bester Lage an der Küste Zeelands? Wir vereinbaren gerne einen Besichtigungstermin mit Ihnen!

Erdgeschoss:
Über die Diele gelangen Sie in das attraktive und moderne Wohnzimmer, das mit einem gemütlichen Kamin und einer Schiebetür zum sonnigen Garten ausgestattet ist. Im Anschluss daran finden Sie die offene Küche, die 2020 renoviert wurde und mit verschiedenen Einbaugeräten ausgestattet ist: Induktionskochfeld, Dunstabzugshaube, Kombi-Backofen, Geschirrspüler und Kühl-Gefrierkombination. Ebenfalls im Erdgeschoss befinden sich ein Schlafzimmer, ein modernes Badezimmer mit begehbarer Dusche, Doppelwaschbecken und Toilette sowie ein Technikraum.

Etage:
Im ersten Stock führt der Treppenabsatz zu zwei geräumigen Schlafzimmern, die beide mit Kleiderschränken ausgestattet sind. Darüber hinaus verfügt die Etage über einen praktischen Abstellraum und ein Badezimmer mit Dusche, Waschbecken und Toilette. Die gesamte Etage ist mit einem stilvollen PVC-Bodenbelag ausgestattet, der den gepflegten Charakter der Immobilie unterstreicht.

Garten:
Der schön angelegte und pflegeleichte Garten hinter dem Haus liegt auf der Ostseite und verfügt über eine großzügige Terrasse mit Vordach, die sich perfekt für einen schönen Sitz- oder Essbereich eignet. Außerdem gibt es einen praktischen, angebauten Holzschuppen zum Unterstellen von Fahrrädern, Gartenmöbeln oder Strandgut.

Baujahr: 1978 (Innen komplett renoviert in 2020)
Heizung: Zentralheizungskessel aus 2018
Fensterrahmen: Kunststofffenster im Erdgeschoss, Holzfenster im Obergeschoss mit Doppelverglasung

Besonderheiten:
* das gesamte Haus hat PVC-Bodenbelag;
* im Inneren des Hauses komplett renoviert und neu dekoriert im Jahr 2020;
* Digitaler Thermostat vorhanden;
* Bad und Schlafzimmer im Erdgeschoss;
* Das Hotel liegt nur wenige Gehminuten vom Meer und Strand entfernt;
* Die Immobilie wird zu Freizeitzwecken vermietet, fragen Sie uns nach den Konditionen;
* Die Immobilie wird möbliert angeboten;
* Energielabel C.

Der Bungalowpark Schoneveld liegt an einem der schönsten und saubersten Strände Zeelands. Der Ferienpark befindet sich westlich des Dorfes Breskens. Neben schönen Stränden gibt es in Breskens auch

foto's

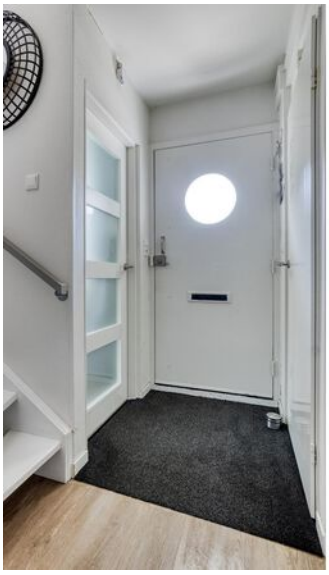

TISSUES

home

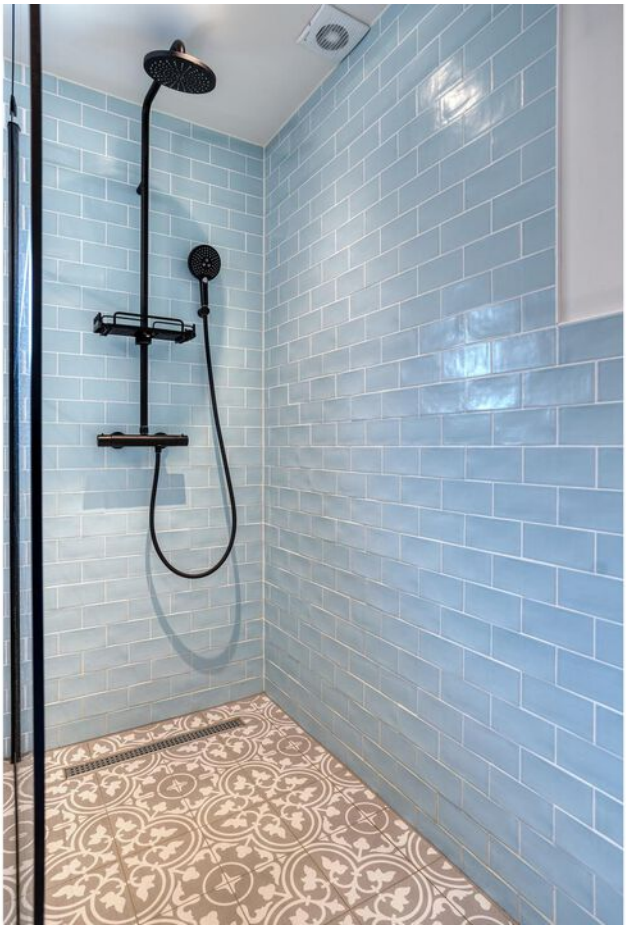

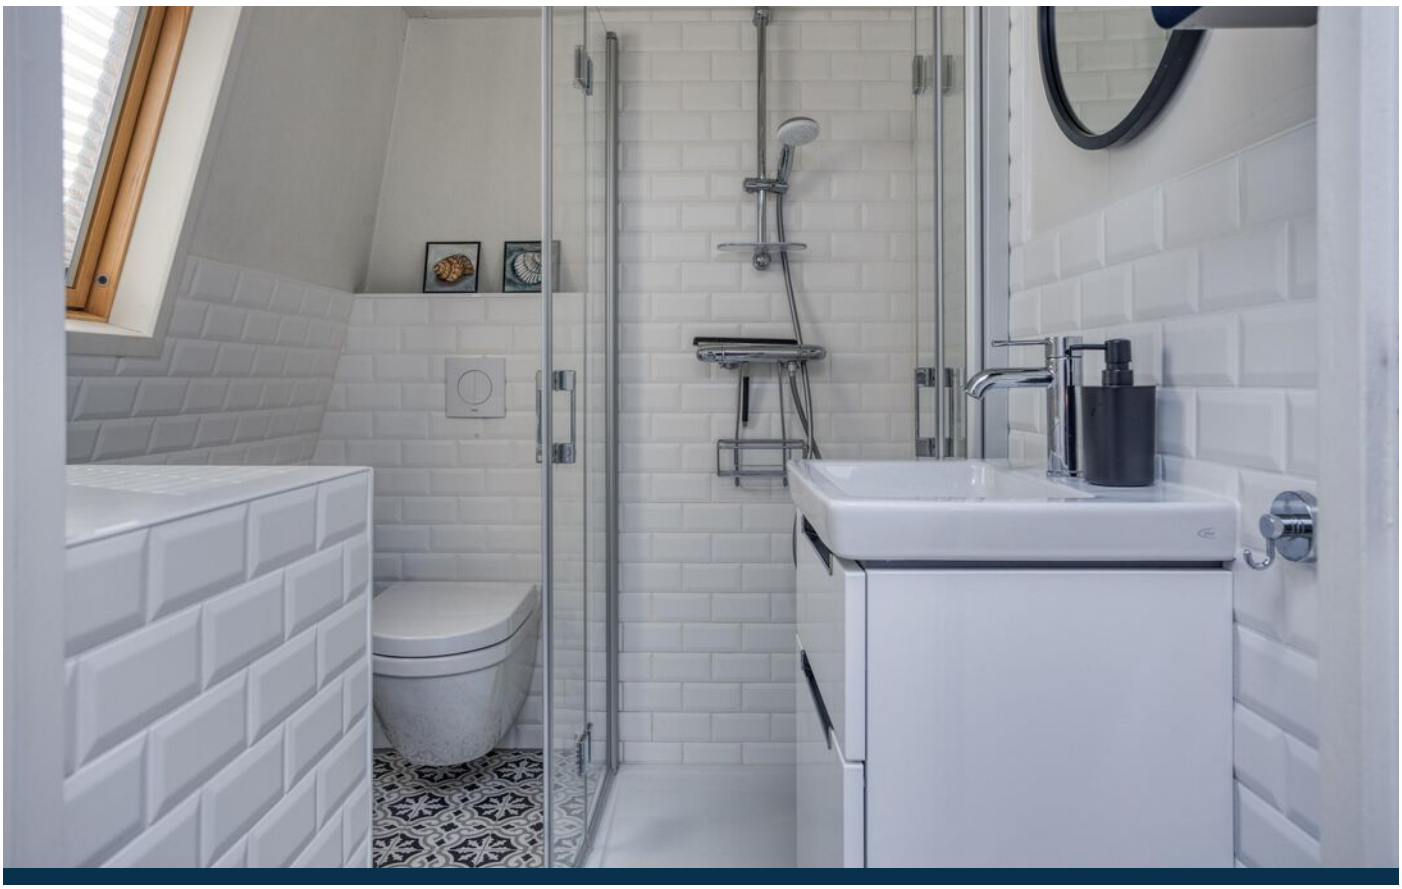

plattegrond

Aan de plattegronden kunnen geen rechten worden ontleend
© Zibber www.zibber.nl

plattegrond

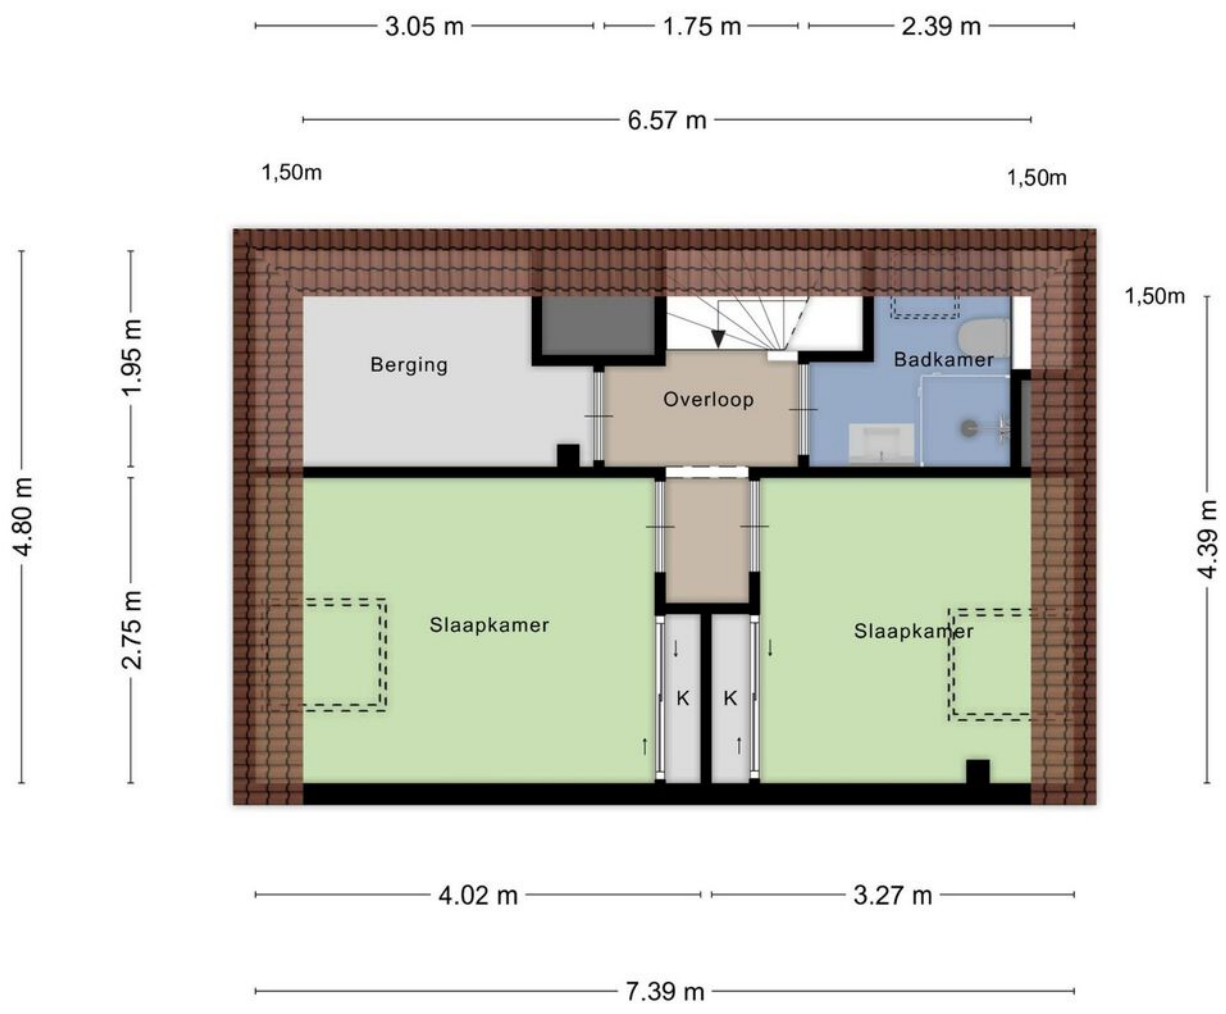

Aan de plattegronden kunnen geen rechten worden ontleend
© Zibber www.zibber.nl

kadaster

Kadastrale kaart

Uw referentie: 4511 HR 4

Deze kaart is noordgericht

12345 Perceelnummer

25 Huisnummer

Vastgestelde kadastrale grens

Voorlopige kadastrale grens

Administratieve kadastrale grens

Bebouwing

Schaal 1: 500

Kadastrale gemeente	Oostburg
Sectie	EL
Perceel	257

Voor een eensluidend uittreksel, geleverd op 24 januari 2025
De bewaarder van het kadaster en de openbare registers

Aan dit uittreksel kunnen geen betrouwbare maten worden ontleend.
De Dienst voor het kadaster en de openbare registers behoudt zich de intellectuele eigendomsrechten voor, waaronder het auteursrecht en het databankenrecht.

kadaster

locatie op de kaart

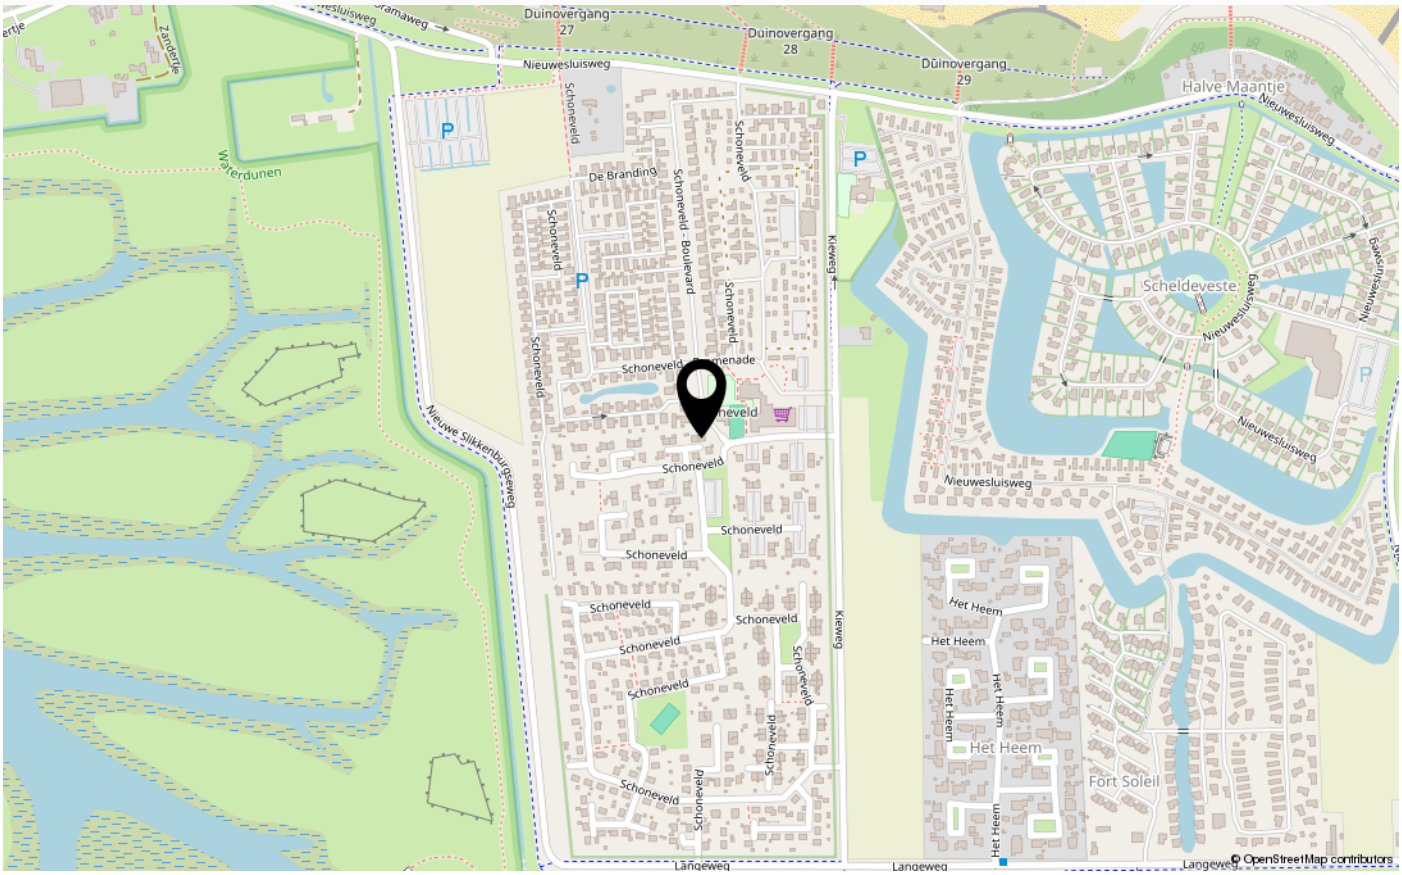

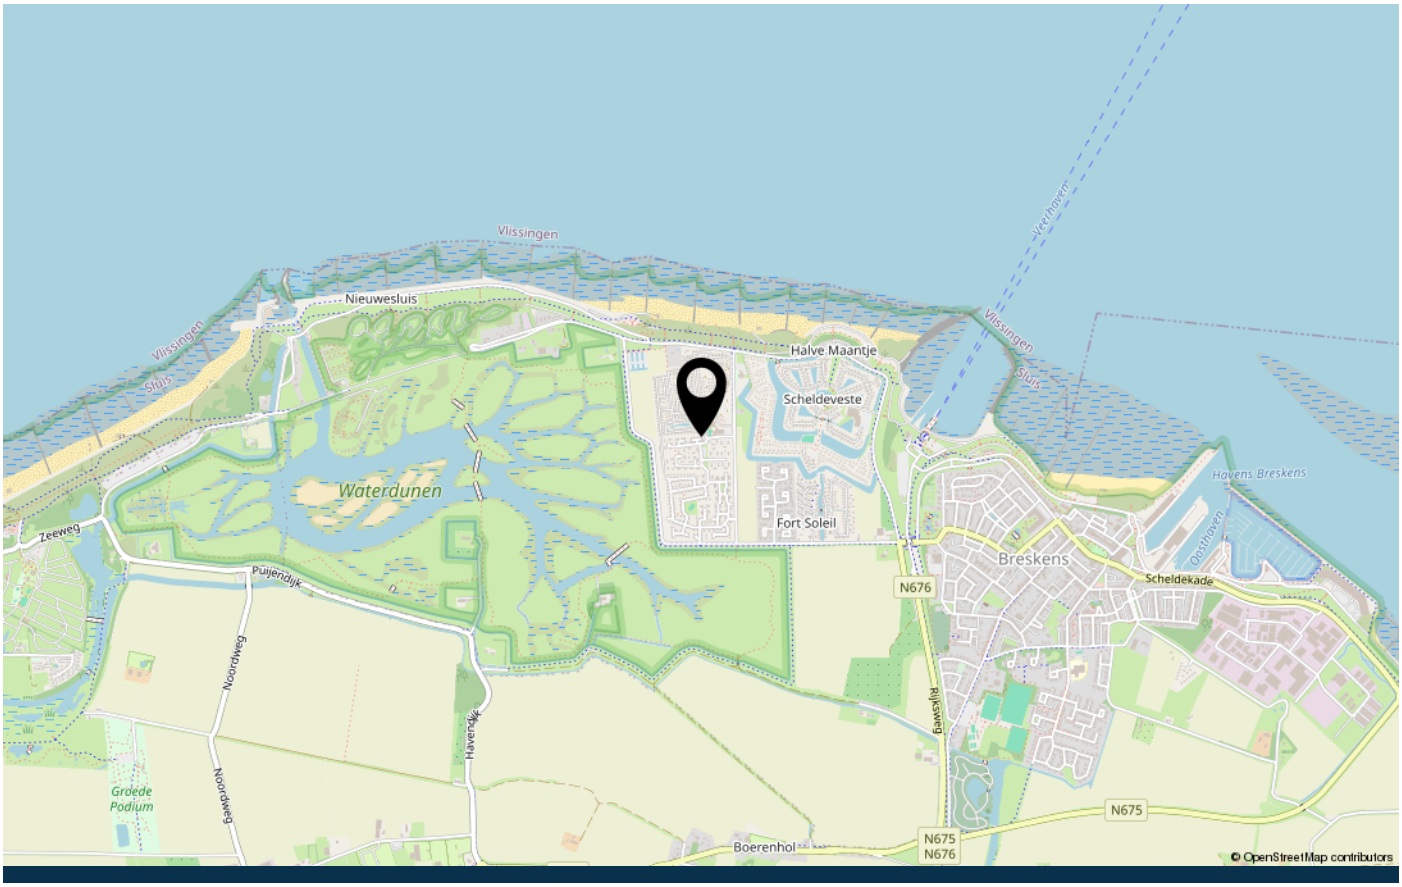

over Tournois Makelaardij

Tournois Makelaardij is al geruime tijd een begrip in Zeeuws-Vlaanderen. Een regio die we als geen ander kennen omdat we al 3 generaties lang actief zijn op de onroerend goed markt.
Door onze situering aan de mooie Zeeuws-Vlaamse kust beschikken wij, naast het grote aanbod in permanente woningen, tevens over een ruim aanbod in recreatieve woningen.

Vanuit ons kantoor, gelegen in het centrum van Breskens, zijn wij u graag van dienst bij de aan- en verkoop van uw (recreatie)woning en bedrijfsonroerend goed, verhuur, taxaties en verzekeringen.
Ons lidmaatschap van de Nederlandse Vereniging van Makelaars in onroerende goederen NVM staat borg voor deskundige en betrouwbare dienstverlening op elk gebied waarop wij werkzaam zijn.

Ons deskundig en enthousiast team bestaat uit Emile en Monique Tournois, Marijke Aarnoutse, Chanella de Ruijsscher en Martijn Tournois.
Emile en Marijke zijn beiden beëdigd Register Makelaar-Taxateur. U zult hen vooral tegenkomen tijdens bezichtigingen en taxaties.
Monique, Chanella en Martijn staan u graag te woord op ons kantoor.
Zij zijn uw vakkundige aanspreekpunt voor al onze diensten.

veelgestelde vragen

Wanneer ben ik in onderhandeling?
U kunt niet afdwingen dat u in onderhandeling bent. U bent pas in onderhandeling als verkoper reageert op uw bod. Dus: als de verkoper een tegenbod doet. Ook kan de verkopende makelaar uitdrukkelijk aangeven dat hij met u in onderhandeling is. U bent niet in onderhandeling als de verkopende makelaar aangeeft dat hij uw bod met de verkoper zal overleggen.

Mag een makelaar doorgaan met bezichtigingen als er al over een bod onderhandeld wordt?
Dat mag. Een onderhandeling hoeft nog niet tot een verkoop te leiden. De verkoper zal graag willenweten of er meer belangstelling is. De 1e bieder hoeft nog niet de beste te zijn. Vaak zal de verkopende makelaar aan belangstellenden vertellen dat de woning, zoals dat heet, "onder bod" is. De makelaar zal geen mededelingen doen over de hoogte van de biedingen. Dit zou het overbieden kunnen uitlokken. Vraag de makelaar naar de te volgen procedure, indien u óók een bod wenst uit te brengen.

Kan verkoper de vraagprijs van een woning tijdens de onderhandeling verhogen?
Het antwoord is ja. De vraagprijs is alleen een uitnodiging tot het doen van een bod. Als de verkopende partij een bod aanvaardt, dan is er sprake van een koop. Als de verkoper een tegenbod doet dat afwijkt van het bod dat de verkopende partij eerder heeft gedaan, dan vervalt het eerdere bod van de verkopende partij. Dus ook als de partijen "naar elkaar toekomen" in het biedingsproces, kan de verkoper ineens besluiten om toch zijn tegenbod weer te verhogen en de koper om zijn bodweer te verlagen.

Word ik koper als ik de vraagprijs bied?
Nee niet automatisch. De vraagprijs is een uitnodiging tot het doen van een bod. Als u de vraagprijs biedt, doet u een bod. De verkoper kan dan nog beslissen of hij uw bod wel of niet aanvaardt of dat hij zijn makelaar een tegenbod laat doen.

Mag een makelaar tijdens de onderhandeling het systeem van verkoop wijzigen?
Dat mag. Eén van de partijen mag de onderhandeling beëindigen. Soms zijn er zoveel belangstellenden dat het moeilijk is te bepalen wie de beste koper is. In dat geval kan de verkopende makelaar – natuurlijk in overleg met de verkoper – besluiten de lopende onderhandeling af te breken en de biedprocedure te wijzigen. Uiteraard dient hij eerst de eventuele gedane toezeggingen na te komen. De makelaar kiest bijvoorbeeld voor een inschrijvingsprocedure. Alle bieders hebben een gelijke kans om het hoogste (uiterste) bod uit te brengen. Vraag bij uw makelaar naar de te volgen procedure.

Wat is een optie?
Een optie in juridische zin geeft een partij de keuze om door eenzijdige verklaring een koopovereenkomst met een andere partij te sluiten. Partijen zijn het dan al eens over de voorwaarde van de koop, maar de koper krijgt bijvoorbeeld nog een week bedenktijd. Bij de aankoop van een nieuwbouwwoning is zo'n optie nog wel gebruikelijk. Bij het aankopen van een al bestaande woning wordt vaak ten onrechte het begrip "optie" gebruikt. Dan heeft het de betekenis van bepaalde toezeggingen die een verkopende makelaar kan doen aan een belangstellende koper, tijdens het onderhandelingsproces. Zo'n toezegging kan bijvoorbeeld inhouden dat een belangstellende koper een paar dagen de tijd krijgt om na te denken over een bod. De makelaar zal in de tussentijd proberen niet met een andere partij in onderhandeling te gaan. Een "optie" kunt u niet eisen; de verkoper en verkopende makelaar beslissen zelf of er in een onderhandelingsproces bepaalde toezeggingen worden gedaan.

Als ik de eerste ben die belt voor een bezichtiging, als ik de eerste ben die de woning bezichtigt of als ik de eerste ben die een bod uitbrengt, moet de makelaar in deze gevallen ook het eerste met mij in onderhandeling gaan?

veelgestelde vragen

Op deze drie vragen is het antwoord nee. De verkopende makelaar bepaalt samen met de verkoper de verkoopprocedure. De verkopende makelaar heeft wel de verplichting u daarover te informeren. Het is verstandig als u serieuze belangstelling heeft, de makelaar te vragen wat uw positie is. Dat kan veel teleurstelling voorkomen.

Zit de makelaarscourtage in de "kosten koper"?
Nee, voor rekening van de koper komen de kosten die de overheid "hangt" aan de overdracht van de woning. Dat is de overdrachtsbelasting. Tevens komen voor rekening van de koper de kosten van de notaris voor het opmaken van de leveringsakte en het inschrijven daarvan in de registers, taxatiekosten en eventueel de kosten voor een bouwkundige keuring. Als de verkoper een makelaar inschakelt om zijn woning te verkopen, dan moet hij zelf met de makelaar afrekenen voor deze dienst(makelaarscourtage). De makelaar dient bij de verkoop vooral het belang van de verkoper, dus niet dat van de koper. Het kan daarom eveneens voor de koper van belang zijn een eigen makelaar in te schakelen.

Wat is overdrachtsbelasting en welk tarief moet ik betalen?
Overdrachtsbelasting is de belasting die u moet betalen bij het kopen van een woning. Vanaf 1 januari 2024 gelden de volgende tarieven.
Tarief van 0, 2 of 10,4%?
Er is een éénmalige vrijstelling voor kopers onder de 35 jaar die een woning aankopen voor eigen bewoning die niet duurder is dan € 525.000,--. De koper mag de startersvrijstelling voor overdrachtsbelasting niet eerder ontvangen hebben. Bent u ouder dan 35 jaar of koopt u een woning die duurder is dan 525.000 euro? Dan betaalt u 2% overdrachtsbelasting. U moet dan wel de woning zelf gaan bewonen.
Als u niet zelf in de woning gaat wonen, moet u 10,4% overdrachtsbelasting betalen. Bijvoorbeeld als u de woning:
- gaat verhuren;
- voor een kind koopt;
- als vakantiewoning gebruiken.

Onderzoekplicht van de koper
Wij gaan ervan uit dat u, vóór dat u een bod uitbrengt op de woning, onderzoek heeft verricht naar alle aspecten, die in het algemeen en voor u in het bijzonder van belang zijn bij het nemen van uw aankoopbeslissing. Daartoe behoort minimaal het bestuderen van de informatie, die door ons wordt aangeboden, het inwinnen van informatie bij de gemeente en een onderzoek naar uw financiële mogelijkheden.

Op kantoor ligt de volgende documentatie ter inzage:
* eigendomsbewijs van de woning;
* lijst van roerende zaken;
* kadastraal uittreksel.
Aanvullende documentatie indien het een appartement betreft:
* akte van splitsing;
* reglement van splitsing;
* Huishoudelijk reglement.

Drie dagen bedenktijd
Als de schriftelijke overeenkomst eenmaal is getekend, dan heeft de koper het recht om binnen drie dagen nadat de koopovereenkomst ter hand is gesteld, van de koop af te zien. De koper hoeft hiervoor geen reden op te geven. De gedachte achter deze bedenktijd is dat de koper nog de geleenheid heeft om deskundigen te raadplegen.

De termijn van drie dagen is zodanig, dat daarin in ieder geval twee werkdagen moeten vallen. De verkoper heeft geen bedenktijd. Naast deze bedenk termijn van drie dagen kunnen uiteraard nog steeds de gebruikelijke ontbindende voorwaarden worden opgenomen, bijvoorbeeld voor het verkrijgen van een hypothecaire geldlening of een woonvergunning. De bedenk-tijd van drie dagen kan niet worden uitgesloten.

Heeft u elders een leuke woning gezien? Informeer naar de mogelijkheden van aankoopbemiddeling of taxatie.

contact

Wij danken u hartelijk voor de getoonde interesse in dit pand.
Voor meer informatie of voor het maken van een afspraak kunt u contact met ons opnemen.

Wir danken Ihnen herzlich für Ihre Interesse für dieses Haus.
Für mehr informationen und/oder einen Besichtigungstermin können Sie uns anrufen oder eine E-mail schicken.

Tournois Makelaardij
Oranjeplein 2, 4511 CL Breskens
info@tournoismakelaardij.nl
+31 11 738 5080
www.tournoismakelaardij.nl

Ons kantoor is geopend: maandag t/m vrijdag 9.00 - 12.00 en 13.00 - 17.00 uur. Zaterdag geopend op afspraak.
Unser büro ist geöffnet: Montag bis Freitag von 9.00 bis 12.00 und 13.00 bis 17.00 Uhr. Geöffnet am Samstag nach Terminvereinbarung.

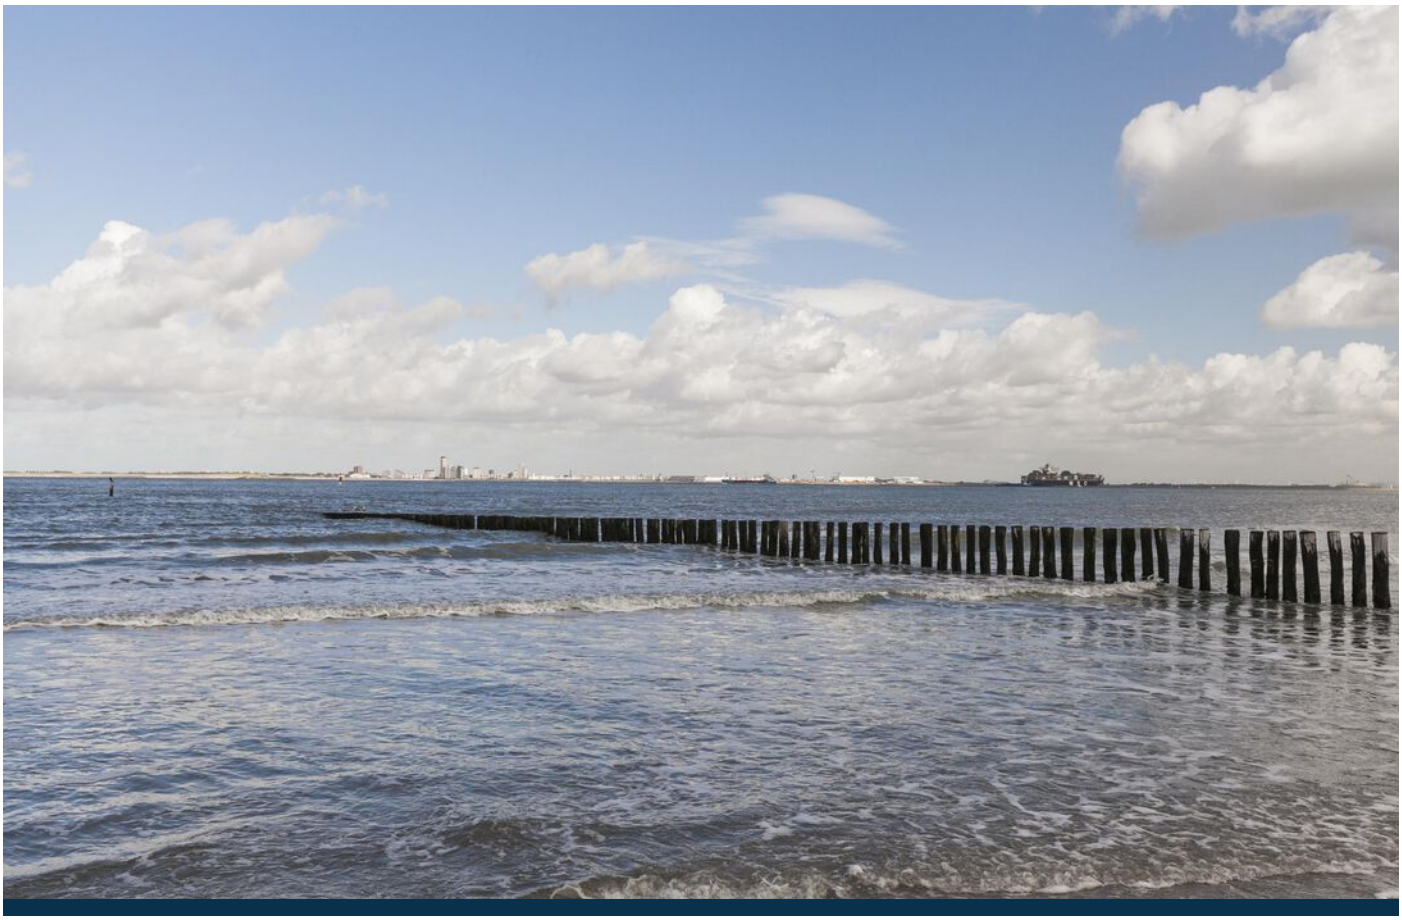

INTERESSE IN DEZE WONING?

Neem dan vrijblijvend contact op met ons kantoor

Tournois Makelaardij

Oranjeplein 2, 4511 CL Breskens
0031 11 738 5080
info@tournoismakelaardij.nl
www.tournoismakelaardij.nl