

Oude Rijksweg 50
4511 HW
BRESKENS

Vraagprijs € 389.000 k.k.

Tournois Makelaardij

www.tournoismakelaardij.nl
Oranjeplein 2, 4511 CL Breskens
0031 11 738 5080
info@tournoismakelaardij.nl
www.tournoismakelaardij.nl

kenmerken

Woonoppervlakte	100 m²
Perceeloppervlakte	450 m²
Inhoud	567 m³
Verwarming	c.v.-ketel
Aantal kamers	4
Aantal slaapkamers	3
Bouwjaar	1924
Energielabel	F
Isolatie	dakisolatie, muurisolatie, dubbel glas



beschrijving

Sfeervol en karakteristiek wonen in Breskens: Oude Rijksweg 50
Droomt u van een huis met karakter, een royale perceeloppervlakte én de levendigheid van Breskens binnen handbereik? Dan is deze sfeervolle en halfvrijstaande woning absoluut een bezichtiging waard. Gelegen op een riant perceel van maar liefst 450 m², combineert dit huis het authentieke karakter van de bouwperiode moeiteloos met het comfort en de ruimte die u vandaag de dag zoekt.

Indeling
Bij binnenkomst betreedt u de sfeervolle hal, die toegang biedt tot de woonkamer en de keuken. De ruime woonkamer heeft een warme en uitnodigende uitstraling dankzij de sfeervolle houtkachel. De vaste kasten in het midden van de woonkamer zorgen voor een natuurlijke scheiding tussen de zit- en eethoek en geven het geheel een karakteristieke uitstraling. Er is volop ruimte voor een comfortabele zithoek en een gezellige eethoek, waar u heerlijk kunt ontspannen en samenkomen.

De keuken is in 2023 vernieuwd en heeft een moderne uitstraling. Deze is volledig uitgerust met diverse inbouwapparatuur, waaronder een inductiekookplaat, afzuigkap, combi-oven, koelkast, vriezer en vaatwasser. Hierdoor beschikt u over alle gemakken om uitgebreid te koken. Vanuit de keuken heeft u rechtstreeks toegang tot de achtertuin. Daarnaast bevindt zich op de begane grond een separate toiletruimte.

Verdieping
Via de trap in de hal bereikt u de overloop, die toegang biedt tot drie ruime slaapkamers en de badkamer. De gehele verdieping is in 2023 vernieuwd en afgewerkt met kurkparket, wat zorgt voor een verzorgde en eigentijdse uitstraling. De slaapkamers bieden volop mogelijkheden voor het creëren van comfortabele slaapvertrekken, een thuiswerkplek of een hobbyruimte. Twee van de slaapkamers zijn bovendien voorzien van op maat gemaakte inbouwkasten, waardoor u beschikt over praktische en ruimtebesparende opbergruimte.

Ook de moderne badkamer is in 2023 vernieuwd en sluit mooi aan bij de eigentijdse afwerking van de woning. De badkamer is compleet ingericht met een wastafel met meubel, een ruime inloopdouche, een ligbad en een toilet.

Achtertuin
De ruime en diepe achtertuin is gunstig gelegen op het zuidoosten, waardoor u hier heerlijk kunt genieten van de zon. De tuin is fraai aangelegd en kenmerkt zich door het vele groen dat bijdraagt aan een rustige en natuurlijke sfeer. Dankzij de diepte en de ruime opzet zijn er verschillende mogelijkheden om de tuin naar eigen wens in te richten.

Deze informatie is door ons met de nodige zorgvuldigheid samengesteld. Onzerzijds wordt echter geen enkele aansprakelijkheid aanvaard voor enige onvolledigheid, onjuistheid of anderszins, dan wel de gevolgen daarvan. Alle opgegeven maten en oppervlakten zijn indicatief.

Toelichtingsclausule NEN2580
De Meetinstructie is gebaseerd op de NEN2580. De Meetinstructie is bedoeld om een meer eenduidige manier van meten toe te passen voor het geven van een ***indicatie*** *van de gebruiksoppervlakte. De Meetinstructie sluit verschillen in meetuitkomsten niet volledig uit, door bijvoorbeeld interpretatieverschillen, afrondingen of beperkingen bij het uitvoeren van de meting.*

vervolg beschrijving

Het terras biedt een fijne plek om een comfortabele zithoek of een gezellige eethoek te creëren, waar u tijdens zonnige dagen heerlijk buiten kunt zitten. Of u nu wilt genieten van een rustig moment met een kop koffie of uitgebreid wilt tafelen met familie en vrienden, deze tuin biedt hiervoor volop mogelijkheden.

Een extra pluspunt van de woning is de aanwezigheid van een diepe garage, ideaal voor het stallen van een auto, fietsen of het opbergen van gereedschap en tuinbenodigdheden. Daarnaast beschikt de woning over een separate berging met wasmachineaansluiting, wat zorgt voor extra praktische bergruimte en gebruiksgemak.

Bouwjaar: 1924
Verwarming: cv-ketel uit 2010
Kozijnen: gedeeltelijk houten en kuststof kozijnen met dubbel glas en rolluiken

Bijzonderheden:
* badkamer en keuken vernieuwd in 2023;
* op korte afstand van het centrum;
* de buitenmuren zijn in 2026 gerenoveerd;
* de afvoerleidingen zijn in oktober 2026 vernieuwd;
* woning beschikt over een garage en berging;
* meterkast en bedrading vernieuwd in 2023;
* radiotoren vernieuwd in keuken en slaapkamer;
* Belangrijk: het energielabel F is opgesteld vóór de renovaties in 2023.

foto's























































plattegrond

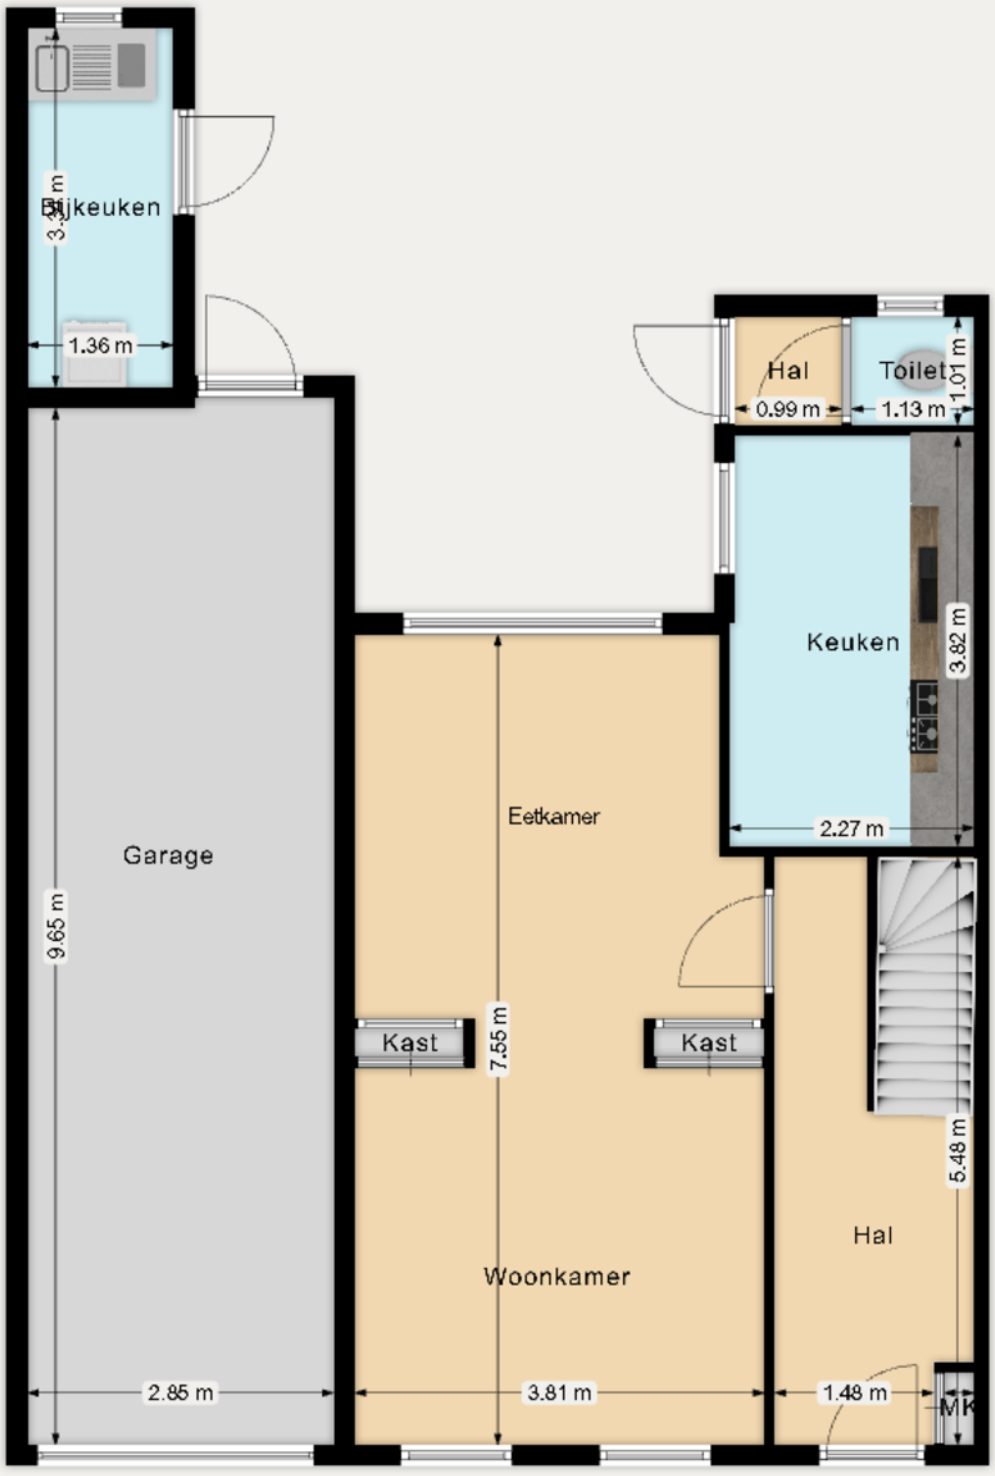

Aan deze plattegrond kunnen geen rechten worden ontleend.

plattegrond

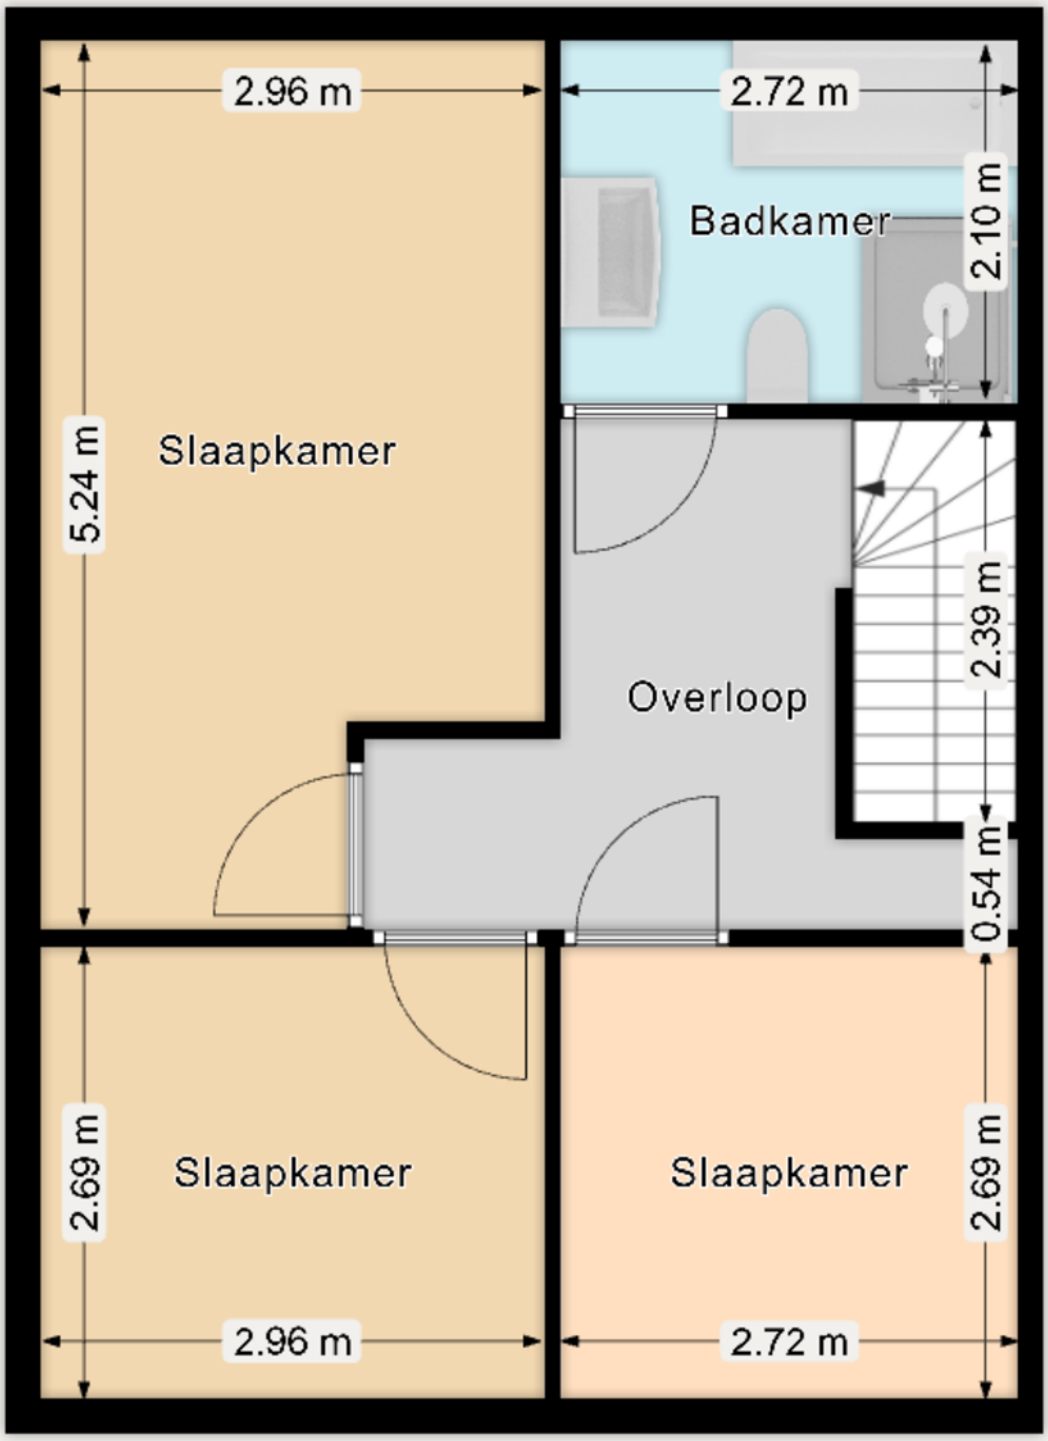

Aan deze plattegrond kunnen geen rechten worden ontleend.

kadaster

Kadastrale kaart

Uw referentie: 4511 HW 50



12345 Perceelnummer
25 Huisnummer
Vastgestelde kadastrale grens
Voorlopige kadastrale grens
Administratieve kadastrale grens
Bebouwing

Deze kaart is noordgericht

Schaal 1: 500


Kadastrale gemeente	Oostburg
Sectie	EB
Perceel	1154


Voor een eensluidend uittreksel, geleverd op 22 oktober 2026
De bewaarder van het kadaster en de openbare registers

Aan dit uittreksel kunnen geen betrouwbare maten worden ontleend.
De Dienst voor het kadaster en de openbare registers behoudt zich de intellectuele eigendomsrechten voor, waaronder het auteursrecht en het databankenrecht.

kadaster

locatie op de kaart

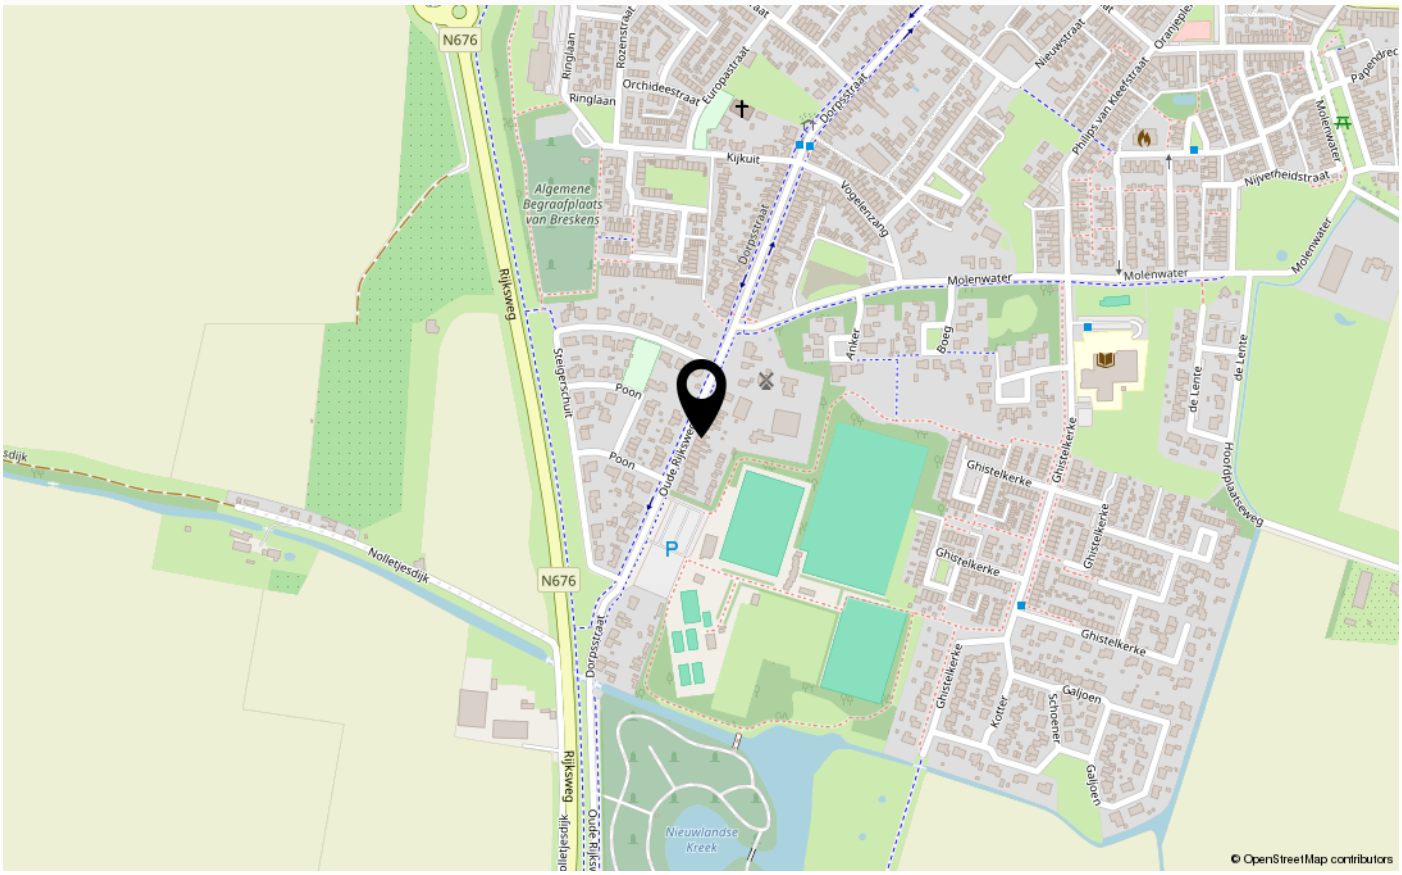

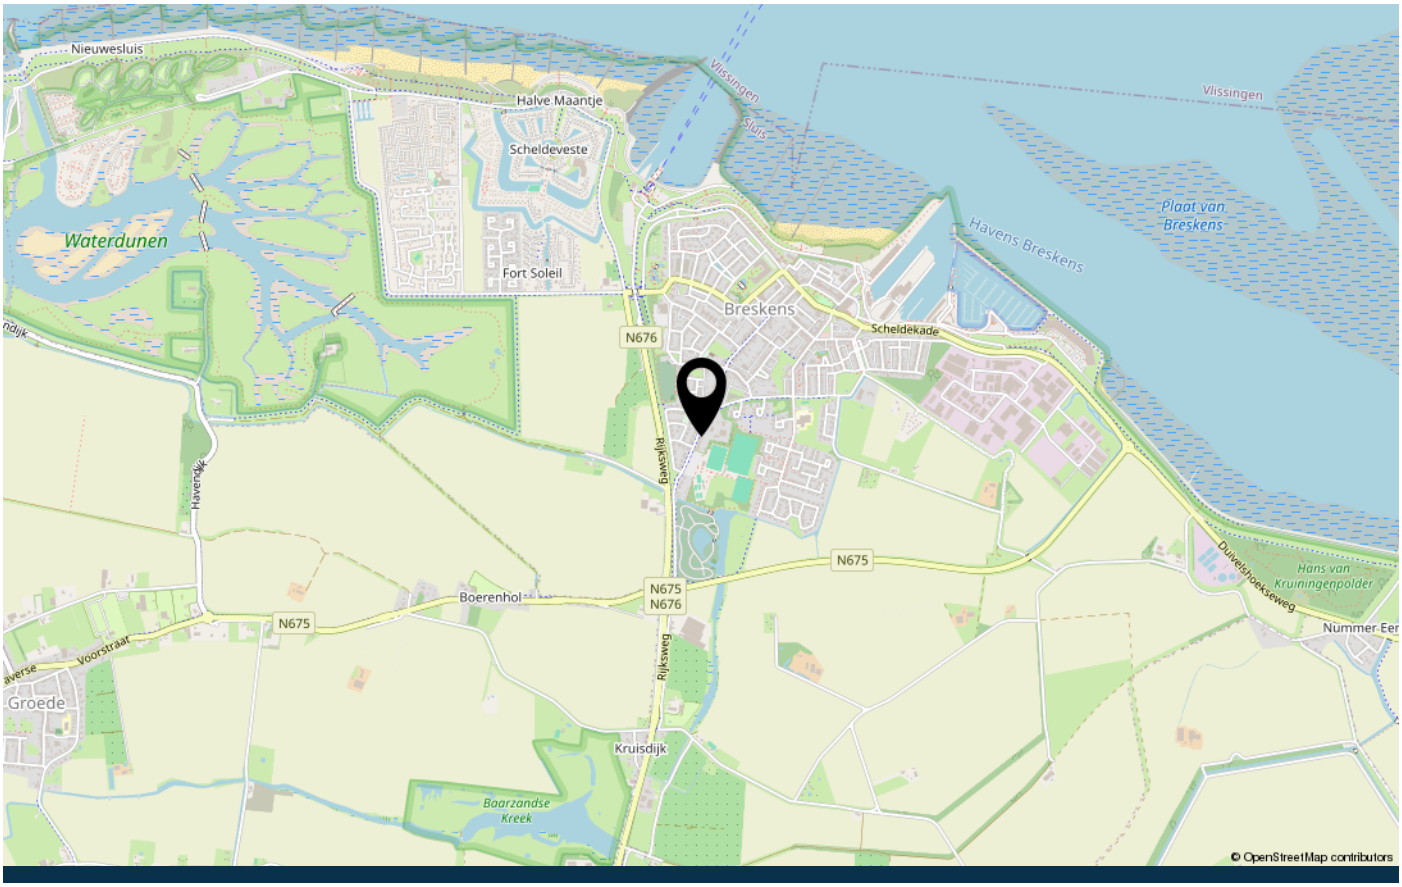

over Tournois Makelaardij

Tournois Makelaardij is al vier generaties lang een vertrouwd begrip in Zeeuws-Vlaanderen. Dankzij onze diepgewortelde lokale kennis en jarenlange ervaring zijn wij dé makelaar voor wie zekerheid en kwaliteit zoekt.

Door onze ligging aan de Zeeuws-Vlaamse kust bieden wij naast een ruim aanbod aan permanente woningen ook een breed scala aan recreatiewoningen aan. Wonen, investeren of recreëren: bij ons bent u aan het juiste adres.

Vanuit ons kantoor in het centrum van Breskens begeleiden wij u persoonlijk en deskundig bij de aan- en verkoop van woningen en bedrijfsonroerend goed. Daarnaast kunt u bij ons terecht voor verhuur, taxaties en verzekeringen. Ons NVM-lidmaatschap staat garant voor betrouwbare, professionele en transparante dienstverlening.

Ons team brengt ervaring en jong talent samen en is volledig op de hoogte van de nieuwste trends, digitale tools en marktontwikkelingen.

Emile Tournois en Marijke Aarnoutse zijn Register Makelaar-Taxateur en begeleiden u bij verkoopgesprekken, bezichtigingen en taxaties.
Martijn Tournois, NVM-makelaar, is actief betrokken bij verkoopgesprekken en bezichtigingen.
Chanella de Ruijsscher en Monique Tournois heten u welkom op kantoor en zijn uw professionele aanspreekpunt.



veelgestelde vragen

Wanneer ben ik in onderhandeling?
U kunt niet afdwingen dat u in onderhandeling bent. U bent pas in onderhandeling als verkoper reageert op uw bod. Dus: als de verkoper een tegenbod doet. Ook kan de verkopende makelaar uitdrukkelijk aangeven dat hij met u in onderhandeling is. U bent niet in onderhandeling als de verkopende makelaar aangeeft dat hij uw bod met de verkoper zal overleggen.

Mag een makelaar doorgaan met bezichtigingen als er al over een bod onderhandeld wordt?
Dat mag. Een onderhandeling hoeft nog niet tot een verkoop te leiden. De verkoper zal graag willenweten of er meer belangstelling is. De 1e bieder hoeft nog niet de beste te zijn. Vaak zal de verkopende makelaar aan belangstellenden vertellen dat de woning, zoals dat heet, "onder bod" is. De makelaar zal geen mededelingen doen over de hoogte van de biedingen. Dit zou het overbieden kunnen uitlokken. Vraag de makelaar naar de te volgen procedure, indien u óók een bod wenst uit te brengen.

Kan verkoper de vraagprijs van een woning tijdens de onderhandeling verhogen?
Het antwoord is ja. De vraagprijs is alleen een uitnodiging tot het doen van een bod. Als de verkopende partij een bod aanvaardt, dan is er sprake van een koop. Als de verkoper een tegenbod doet dat afwijkt van het bod dat de verkopende partij eerder heeft gedaan, dan vervalt het eerdere bod van de verkopende partij. Dus ook als de partijen "naar elkaar toekomen" in het biedingsproces, kan de verkoper ineens besluiten om toch zijn tegenbod weer te verhogen en de koper om zijn bodweer te verlagen.

Word ik koper als ik de vraagprijs bied?
Nee niet automatisch. De vraagprijs is een uitnodiging tot het doen van een bod. Als u de vraagprijs biedt, doet u een bod. De verkoper kan dan nog beslissen of hij uw bod wel of niet aanvaardt of dat hij zijn makelaar een tegenbod laat doen.

Mag een makelaar tijdens de onderhandeling het systeem van verkoop wijzigen?
Dat mag. Eén van de partijen mag de onderhandeling beëindigen. Soms zijn er zoveel belangstellenden dat het moeilijk is te bepalen wie de beste koper is. In dat geval kan de verkopende makelaar – natuurlijk in overleg met de verkoper – besluiten de lopende onderhandeling af te breken en de biedprocedure te wijzigen. Uiteraard dient hij eerst de eventuele gedane toezeggingen na te komen. De makelaar kiest bijvoorbeeld voor een inschrijvingsprocedure. Alle bieders hebben een gelijke kans om het hoogste (uiterste) bod uit te brengen. Vraag bij uw makelaar naar de te volgen procedure.

Is er een Move-dossier voor kijkers?
Het kopen van een huis is vaak een spannende stap. Daarom is het belangrijk dat u alle relevante informatie over het huis tot uw beschikking heeft. Zodra we een bezichtiging met u hebben ingepland krijgt u toegang tot een account bij Move.nl. Hierin vind u de brochure, plattegronden, foto's, lijst van zaken, vragenlijst en eventueel aanvullende informatie over het huis.

Hoe plaats ik mijn bod via Move?
Als u na de bezichtiging enthousiast bent geworden over deze woning en u wilt een bod uitbrengen dan gaat dit digitaal via uw move account op Move.nl. Hier kunt u uw voorstel doen. Het gaat om het bedrag, de datum voor de sleutel overdracht en de ontbindende voorwaarden. Uw bod wordt op een juiste manier vastgelegd en komt uiteindelijk in het biedlogboek te staan. Als u niet goed overweg kunt met het digitale systeem dan kunt u uiteraard met ons contact opnemen met uw voorstel. Wij zetten uw voorstel dan in het systeem. Zo komt het ook in het biedlogboek

Als ik de eerste ben die belt voor een bezichtiging, als ik de eerste ben die de woning bezichtigt of als ik de eerste ben die een bod uitbrengt, moet de makelaar in deze gevallen ook het eerste met mij in onderhandeling gaan?

veelgestelde vragen

Op deze drie vragen is het antwoord nee. De verkopende makelaar bepaalt samen met de verkoper de verkoopprocedure. De verkopende makelaar heeft wel de verplichting u daarover te informeren. Het is verstandig als u serieuze belangstelling heeft, de makelaar te vragen wat uw positie is. Dat kan veel teleurstelling voorkomen.

Zit de makelaarscourtage in de "kosten koper"?
Nee, voor rekening van de koper komen de kosten die de overheid "hangt" aan de overdracht van de woning. Dat is de overdrachtsbelasting. Tevens komen voor rekening van de koper de kosten van de notaris voor het opmaken van de leveringsakte en het inschrijven daarvan in de registers, taxatiekosten en eventueel de kosten voor een bouwkundige keuring. Als de verkoper een makelaar inschakelt om zijn woning te verkopen, dan moet hij zelf met de makelaar afrekenen voor deze dienst(makelaarscourtage). De makelaar dient bij de verkoop vooral het belang van de verkoper, dus niet dat van de koper. Het kan daarom eveneens voor de koper van belang zijn een eigen makelaar in te schakelen.

Wat is overdrachtsbelasting en welk tarief geldt?
Overdrachtsbelasting is de belasting die u betaalt bij de aankoop van een woning of ander onroerend goed. Vanaf 1 januari 2026 gelden de volgende tarieven:
- 0% (startersvrijstelling): voor kopers jonger dan 35 jaar die een woning kopen voor eigen bewoning met een maximale koopsom van € 555.000,-. Deze vrijstelling mag u slechts één keer gebruiken.
- 2%: voor kopers die niet in aanmerking komen voor de startersvrijstelling, mits u de woning zelf gaat bewonen.
- 8%: wanneer u de woning niet zelf gaat bewonen, bijvoorbeeld bij verhuur of gebruik als recreatiewoning.
- 10,4%: voor overige onroerende zaken, zoals garages of bedrijfsonroerend goed.

Onderzoekplicht van de koper
Wij gaan ervan uit dat u, vóór dat u een bod uitbrengt op de woning, onderzoek heeft verricht naar alle aspecten, die in het algemeen en voor u in het bijzonder van belang zijn bij het nemen van uw aankoopbeslissing. Daartoe behoort minimaal het bestuderen van de informatie, die door ons wordt aangeboden, het inwinnen van informatie bij de gemeente en een onderzoek naar uw financiële mogelijkheden.

Belangrijke documentatie bij het aankopen van een woning:
* eigendomsbewijs van de woning;
* lijst van roerende zaken;
* kadastraal uittreksel.

Aanvullende documentatie indien het een appartement betreft:
* akte van splitsing;
* reglement van splitsing;
* Huishoudelijk reglement.

Drie dagen bedenktijd
Als de schriftelijke overeenkomst eenmaal is getekend, dan heeft de koper het recht om binnen drie dagen nadat de koopovereenkomst ter hand is gesteld, van de koop af te zien. De koper hoeft hiervoor geen reden op te geven. De gedachte achter deze bedenktijd is dat de koper nog de geleenheid heeft om deskundigen te raadplegen.

De termijn van drie dagen is zodanig, dat daarin in ieder geval twee werkdagen moeten vallen. De verkoper heeft geen bedenktijd. Naast deze bedenk termijn van drie dagen kunnen uiteraard nog steeds de gebruikelijke ontbindende voorwaarden worden opgenomen, bijvoorbeeld voor het verkrijgen van een hypothecaire geldlening of een woonvergunning. De bedenk-tijd van drie dagen kan niet worden uitgesloten.

Heeft u elders een leuke woning gezien? Informeer naar de mogelijkheden van aankoopbemiddeling of taxatie.

contact

Wij danken u hartelijk voor de getoonde interesse in dit pand.
Voor meer informatie of voor het maken van een afspraak kunt u contact met ons opnemen.

Tournois Makelaardij
Oranjeplein 2, 4511 CL Breskens
info@tournoismakelaardij.nl
+31 11 738 5080
www.tournoismakelaardij.nl

Ons kantoor is geopend: maandag t/m vrijdag 9.00 - 12.00 en 13.00 - 17.00 uur. Zaterdag geopend op afspraak.





INTERESSE IN DEZE WONING?

Neem dan vrijblijvend contact op met ons kantoor

Tournois Makelaardij

Oranjeplein 2, 4511 CL Breskens
0031 11 738 5080
info@tournoismakelaardij.nl
www.tournoismakelaardij.nl